


標題	路線コード	013	図面コード	37-0	路線名	主要地方道萩津和野線	県名	山口県	地名	山口市阿東町嘉年上	図面番号	38	① 現道 2 現道(分離) 3 旧道 4 新道 5 専用自歩道
----	-------	-----	-------	------	-----	------------	----	-----	----	-----------	------	----	---------------------------------

平面図
縮尺千分の一

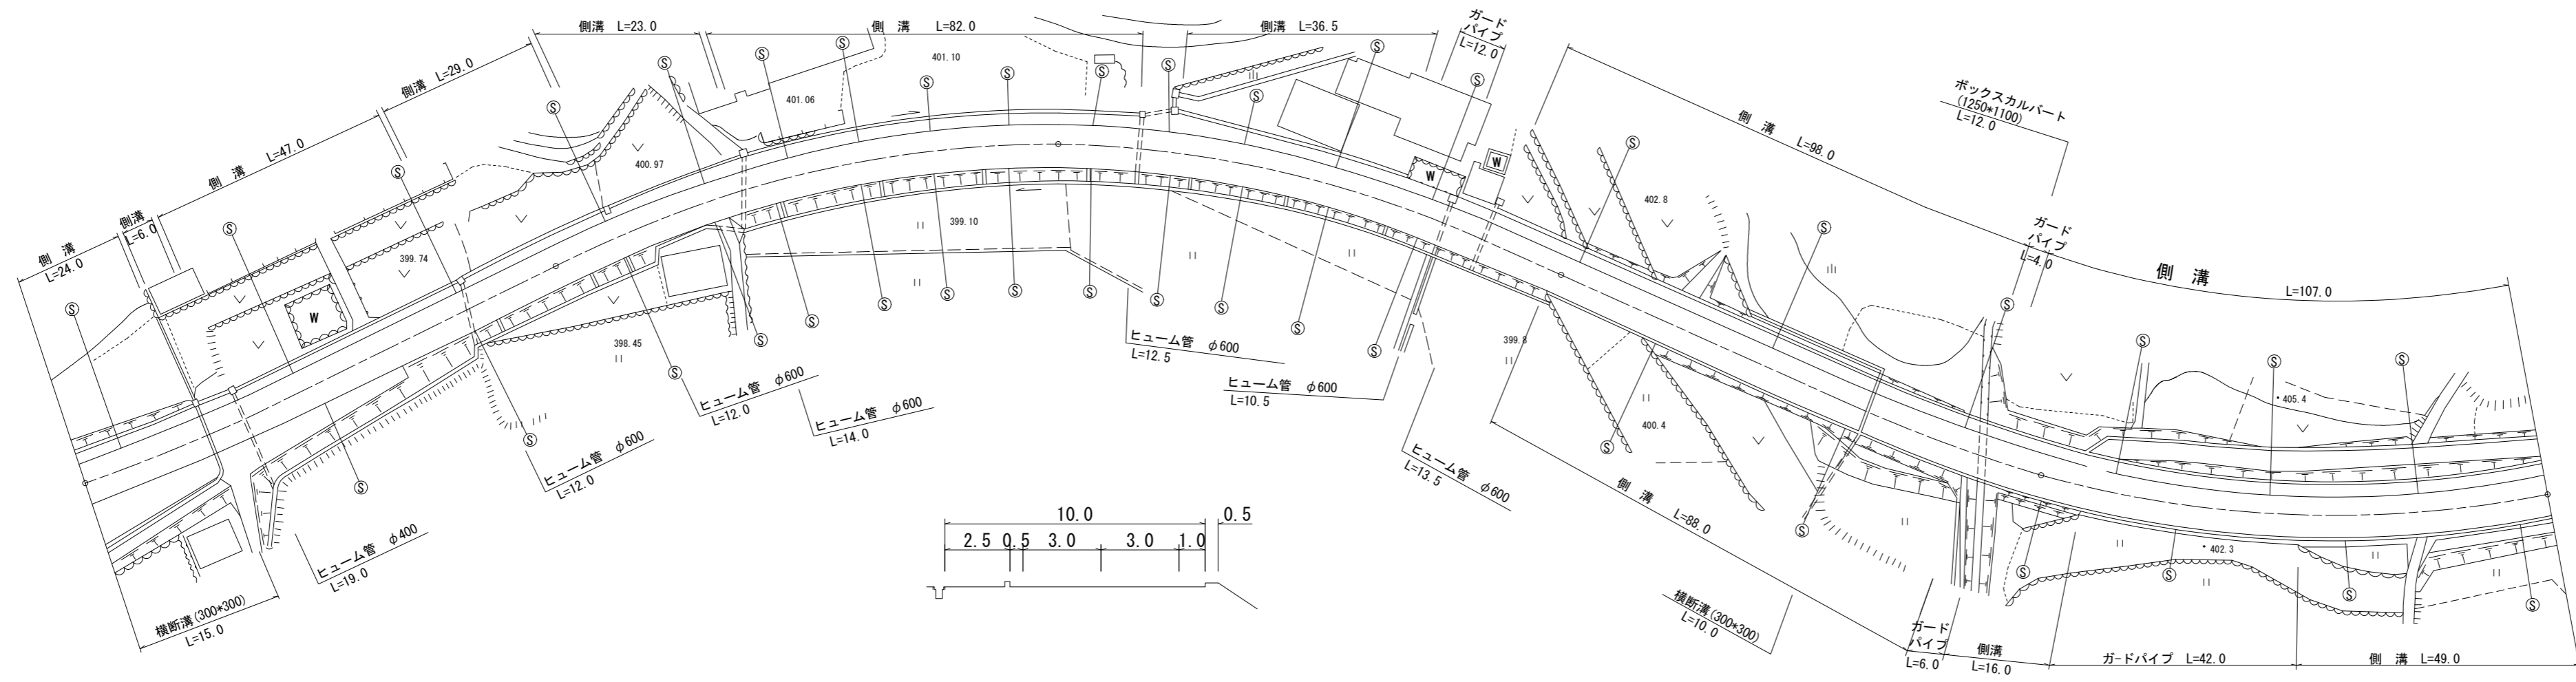

道路台帳修正履歴

カルテ番号	修正内容	調整年月日	業者名
	転記	2000. 3. 31	三建調査
2013-08-037	平面図修正	2013. 5. 14	三建調査

区間	番号	距離												
		1	2	3	4	5	6	7	8	9	10	11	12	13
全幅員		10.5	10.5	10.5	10.5	14.8	14.8	15.3	10.5	10.5	11.0	11.0	10.5	11.0
全幅員内訳	車道	6.0	6.0	6.0	6.0	6.0	6.0	6.0	6.0	6.0	6.0	6.0	6.0	6.0
	歩道	3.0	3.0	3.0	3.0	7.3	7.8	7.8	3.0	3.0	3.0	3.0	3.0	3.0
	路肩	0.5	0.5	0.5	0.5	0.5	0.5	0.5	0.5	0.5	0.5	0.5	0.5	0.5
	中央分離帯	1.0	1.0	1.0	1.0	1.0	1.0	1.0	1.0	1.0	1.0	1.0	1.0	1.0
	側溝	0.5	0.5	0.5	0.5	0.5	0.5	0.5	0.5	0.5	0.5	0.5	0.5	0.5
側溝														
その他														
主要工物														
路面種別	AS												AS	
舗装区間	番号	1 100.0	2 100.0	3 100.0	4 100.0	5 100.0								

路線名	主要地方道 萩津和野線
図面名	201308037-00
作成年月日	2013年5月14日
縮尺	1/1000
図面番号	037-00
事務所名	防府土木建築事務所 (阿東分室)