


標題	路線コード	013	図面コード	40-0	路線名	主要地方道萩津和野線	県名	山口県	地名	山口市阿東嘉年上	図面番号	41	① 現道 2 現道(分離) 3 旧道 4 新道 5 専用自歩道
----	-------	-----	-------	------	-----	------------	----	-----	----	----------	------	----	---------------------------------

平面図
縮尺千分の一

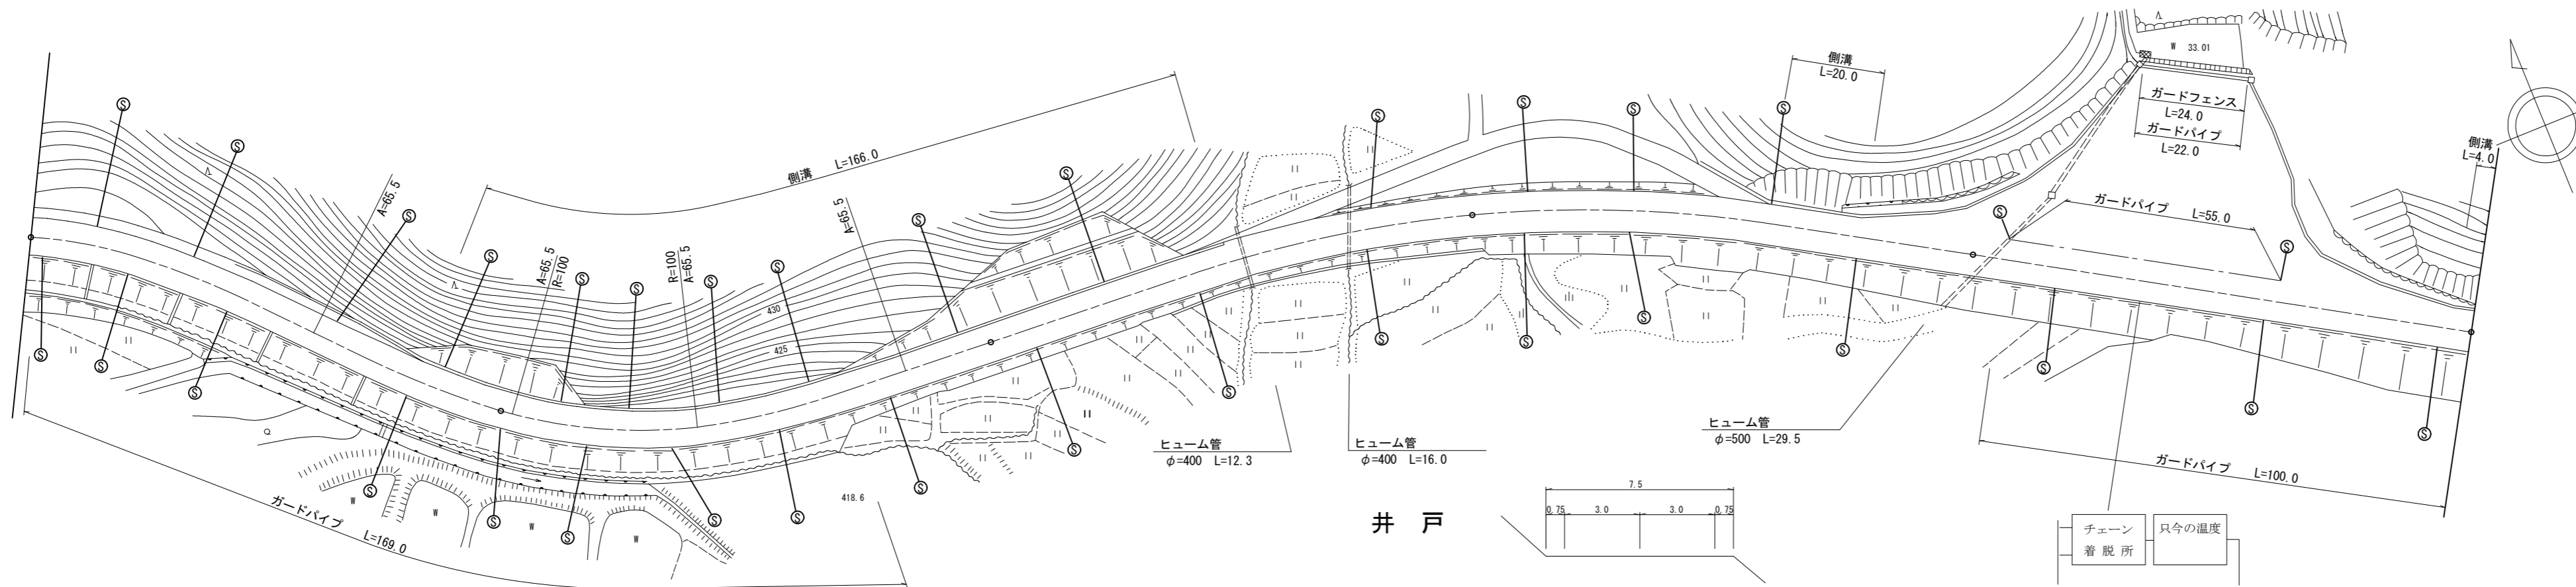

道路台帳修正履歴

カルテ番号	修正内容	調整年月日	業者名
	転記	1997. 3. 31	三建調査
2014-08-124	平面図修正	2014. 5. 22	三建調査
	ラスベク変換	2017. 3. 31	三建調査
2020-08-015	地名変更	2020. 5. 19	三建調査

区間	番号	100.0														500.0	
点間	距離		81.0	19.0	100.0	50.0	50.0	58.0	20.0	22.0	7.0	20.0	22.0	19.0	28.0	4.0	
全幅員内訳	全幅員	7.5	7.5 8.0	8.0	8.0	9.0 7.5	7.5	7.5	7.5	7.5	7.5	7.5	7.5	7.5	7.5 8.0	8.0	
	車道	6.0	6.0	6.0	6.0	6.0	6.0	6.0	6.0	6.0	6.0	6.0	6.0	6.0	6.0	6.0	
	歩道																
	左側																
	右側																
路肩	左側	0.75	0.75 1.25	0.75 1.25	0.75 1.25	0.75 1.25	0.75	0.75	0.75	0.75	0.75	0.75	0.75	0.75	0.75 1.25	0.75 1.25	
	右側	0.75	0.75	0.75	0.75	0.75	0.75	0.75	0.75	0.75	0.75	0.75	0.75	0.75	0.75	0.75	
	中央																
側溝	左側		0.0 (0.5)	0.5	0.5	0.5		0.5 0.0	0.5 0.0						0.0 (0.5)	0.5 (0.5)	
	右側																
その他									0.5	9.6	12.5	38.0	38.5	7.5	0.5	0	
主要	工作物																
路面	種別	AS														AS	
舗装	区間	1 100.0	2 100.0	3 100.0	4 100.0	5 100.0											

路線名	主要地方道 萩津和野線
図面名	201308040-00
作成年月日	2020年5月19日
縮尺	1/1000
図面番号	040-00
事務所名	防府土木建築事務所 (阿東分室)