


|    |       |     |       |      |     |            |    |     |    |             |      |    |                                 |
|----|-------|-----|-------|------|-----|------------|----|-----|----|-------------|------|----|---------------------------------|
| 標題 | 路線コード | 013 | 図面コード | 41-0 | 路線名 | 主要地方道萩津和野線 | 県名 | 山口県 | 地名 | 阿武郡阿東町大字嘉年上 | 図面番号 | 42 | ① 現道 2 現道(分離) 3 旧道 4 新道 5 専用自歩道 |
|----|-------|-----|-------|------|-----|------------|----|-----|----|-------------|------|----|---------------------------------|

平面図  
縮尺千分の一

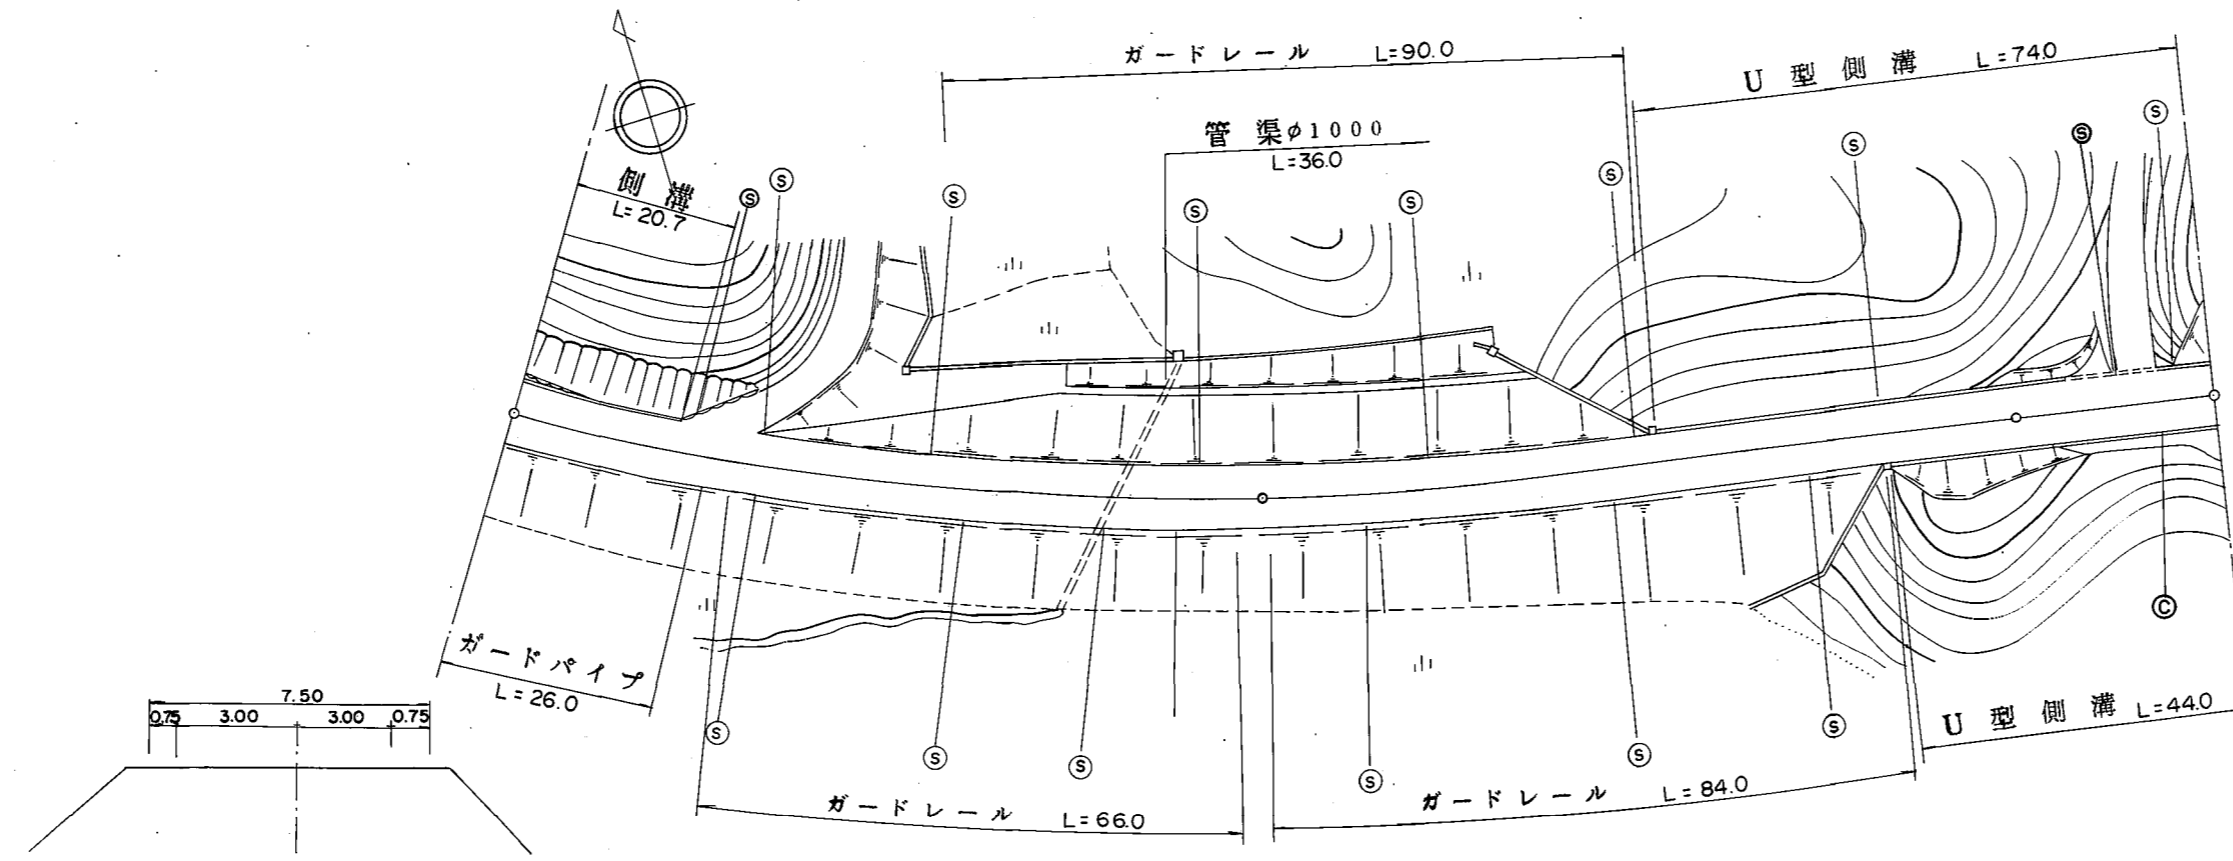

道路台帳修正履歴

| カルテ番号 | 修正内容 | 調整年月日       | 業者名  |
|-------|------|-------------|------|
|       | 転記   | 1995. 3. 31 | 三建調査 |
|       |      |             |      |
|       |      |             |      |
|       |      |             |      |

|       |      |            |            |           |      |        |        |        |
|-------|------|------------|------------|-----------|------|--------|--------|--------|
| 区間    | 番号   | 1          | 2          | 3         | 4    | 5      | 6      |        |
| 点間    | 距離   | 20.0       | 80.0       | 54.0      | 30.0 | 16.0   | 26.5   |        |
| 全幅員   |      | 8.0        | 7.5        | 7.5       | 7.5  | 8.05   | 8.05   | 8.05   |
| 全幅員内訳 | 車道   | 6.0        | 6.0        | 6.0       | 6.0  | 6.0    | 6.0    | 6.0    |
|       | 左側歩道 |            |            |           |      |        |        |        |
|       | 右側歩道 |            |            |           |      |        |        |        |
|       | 左側路肩 | 1.25       | 0.75       | 0.75      | 0.75 | 1.3    | 1.3    | 1.3    |
|       | 右側路肩 | 0.75       | 0.75       | 0.75      | 0.75 | 1.3    | 1.3    | 1.3    |
| 中央分離帯 |      |            |            |           |      |        |        |        |
| 側溝    | 左側   | (0.5)      | (0.5)      |           |      | 0.0    | 0.55   | 0.55   |
|       | 右側   |            | 0.0        |           |      | (0.55) | (0.55) | (0.55) |
| その他   |      |            |            |           |      |        |        |        |
| 主要    | 工作物  |            |            |           |      |        |        |        |
| 路面    | 種別   | AS         |            |           |      |        |        | AS     |
| 舗装    | 区間番号 | 1<br>100.0 | 2<br>100.0 | 3<br>26.5 |      |        |        |        |

|       |                  |      |        |
|-------|------------------|------|--------|
| 路線名   | 主要地方道 萩津和野線      |      |        |
| 図面名   | 201308041-00     |      |        |
| 作成年月日 | 2009年3月31日       |      |        |
| 縮尺    | 1/1000           | 図面番号 | 041-00 |
| 事務所名  | 山口土木建築事務所 (阿東分室) |      |        |