


標題	路線コード	013	図面コード	42-0	路線名	主要地方道萩津和野線	県名	山口県	地名	山口市阿東嘉年上	図面番号	43	① 現道 2 現道(分離) 3 旧道 4 新道 5 専用自歩道
----	-------	-----	-------	------	-----	------------	----	-----	----	----------	------	----	---------------------------------

平面図  
縮尺千分の一

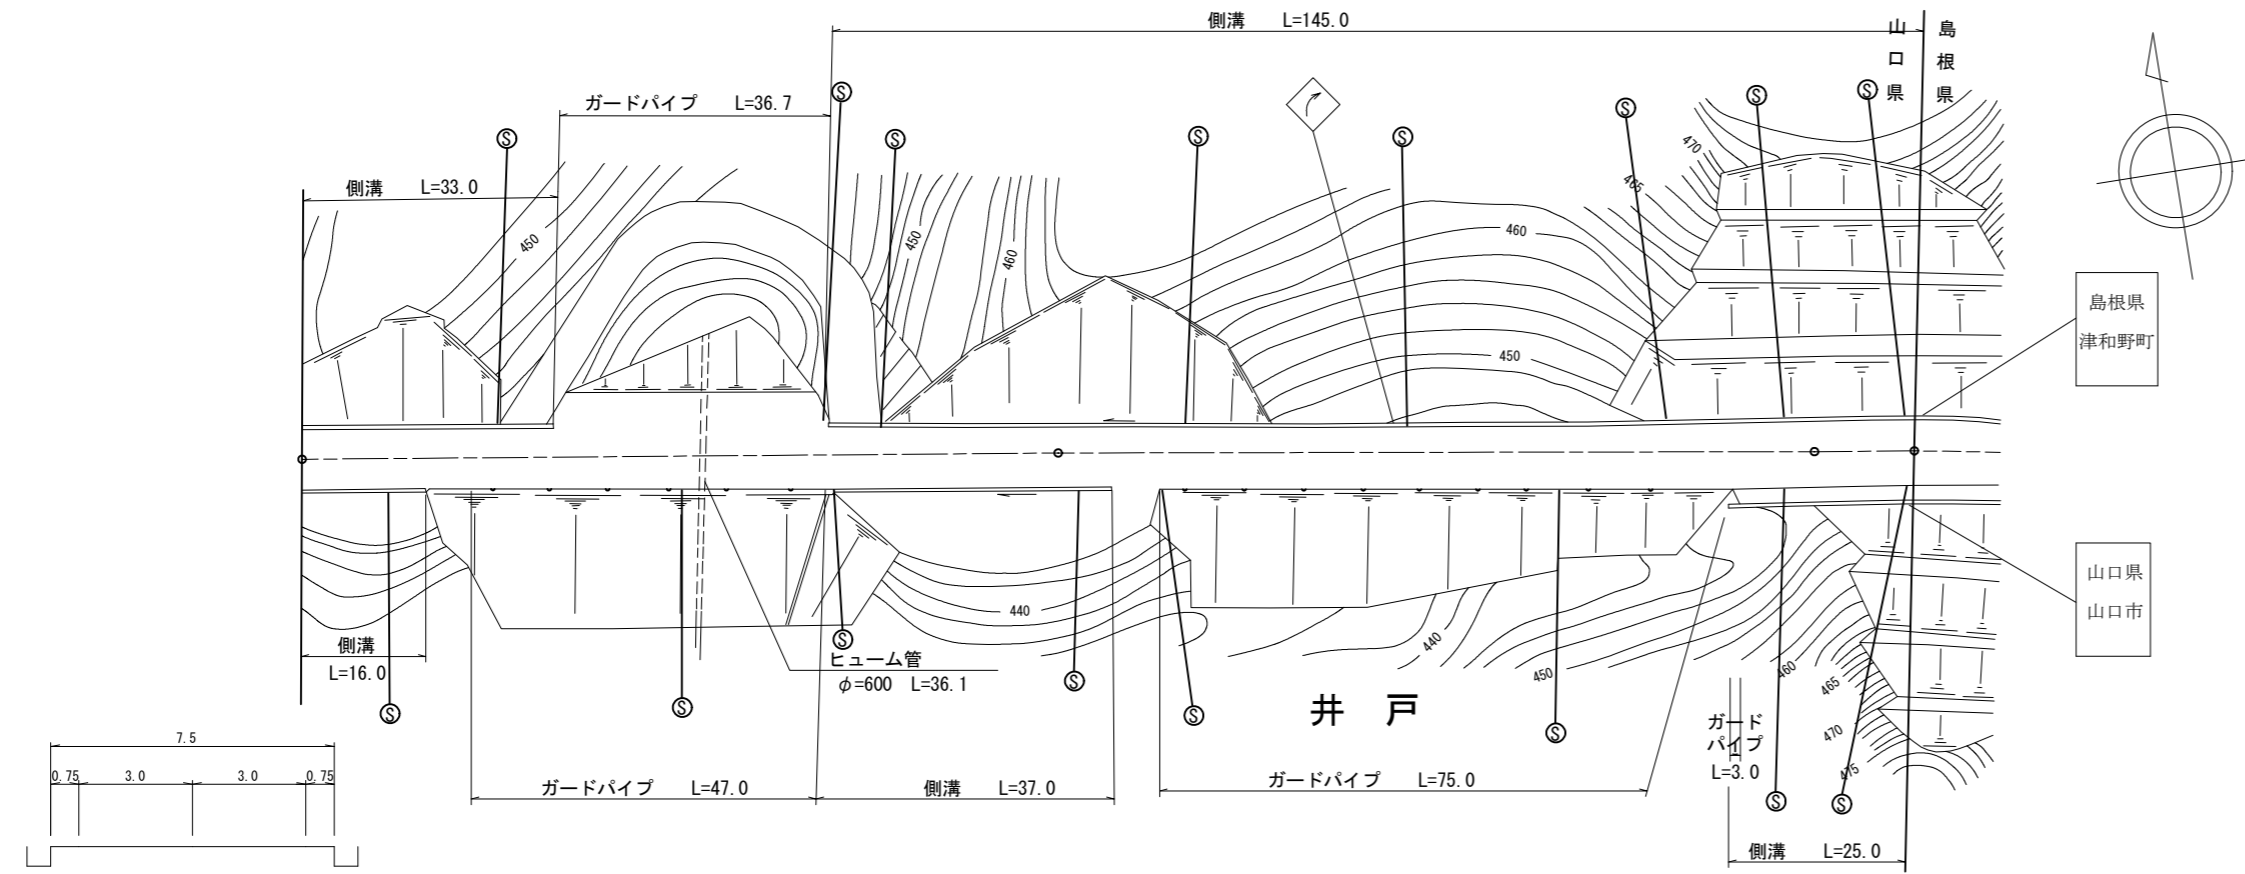

区間	番号	100.0																200.0	235.2	300.0	400.0		
点間	距離	16.0	16.0	3.0	32.0	3.0	10.0	5.0	10.0	5.0	7.0	7.0	55.0	21.1	11.9	13.1	22.1						
全幅員	全幅員	8.05	8.05	7.5	11.7	8.6	8.6	8.6	8.05	8.05	8.05	7.5	7.5	8.05	7.8	10.3	10.3	10.3	4.0	3.0			
	車道	6.0	6.0	6.0	6.0	6.0	6.0	6.0	6.0	6.0	6.0	6.0	6.0	6.0	6.0	6.0	6.0	6.0	2.0	2.0			
	左側歩道																						
	右側歩道																						
	路肩	左側	0.75	0.75	0.75	4.95	1.3	1.3	1.3	1.3	1.3	1.3	0.75	0.75	1.3	1.3	1.3	1.3	1.3	1.0	0.5		
内訳	右側	1.3	1.3	0.75	0.75	0.75	0.75	0.75	0.75	0.75	0.75	0.75	0.75	0.75	0.5	0.5	0.5	0.5	0.5	0.5	0.5		
	中央分離帯																						
側溝	左側	0.55	0.55	0.55	0.0	0.0	0.55	0.55	0.55	0.55	0.55	0.55	0.55	0.55	0.55	0.55	0.55	0.55	0.0	0.0			
	右側	(0.55)	(0.55)	(0.55)	(0.55)	(0.55)	(0.55)	(0.55)	(0.55)	(0.55)	(0.55)	(0.55)	(0.55)	(0.55)	(0.55)	(0.55)	(0.55)	(0.55)	(0.55)	(0.55)	(0.55)		
その他							7.5	8.5	10.5	7.0													
主要	工作物																						
路面	種別	AS														AS/as		as					
舗装	区間番号	1 100.0				2 100.0				3 13.1		22.1											

道路台帳修正履歴

カルテ番号	修正内容	調整年月日	業者名
	転記	1997. 3. 31	三建調査
2014-08-125	平面図修正	2014. 5. 22	三建調査
	ラスベク変換	2017. 3. 31	三建調査
2020-08-016	地名変更	2020. 5. 19	三建調査

路線名	主要地方道 萩津和野線		
図面名	201308042-00		
作成年月日	2020年5月19日		
縮尺	1/1000	図面番号	042-00
事務所名	防府土木建築事務所 (阿東分室)		