


標題	路線コード	013	図面コード	8-0	路線名	主要地方道萩津和野線	県名	山口県	地名	萩市大字吉部上	図面番号	8	① 現道 2 現道(分離) 3 旧道 4 新道 5 専用自歩道
----	-------	-----	-------	-----	-----	------------	----	-----	----	---------	------	---	---------------------------------

平面図
縮尺千分の一

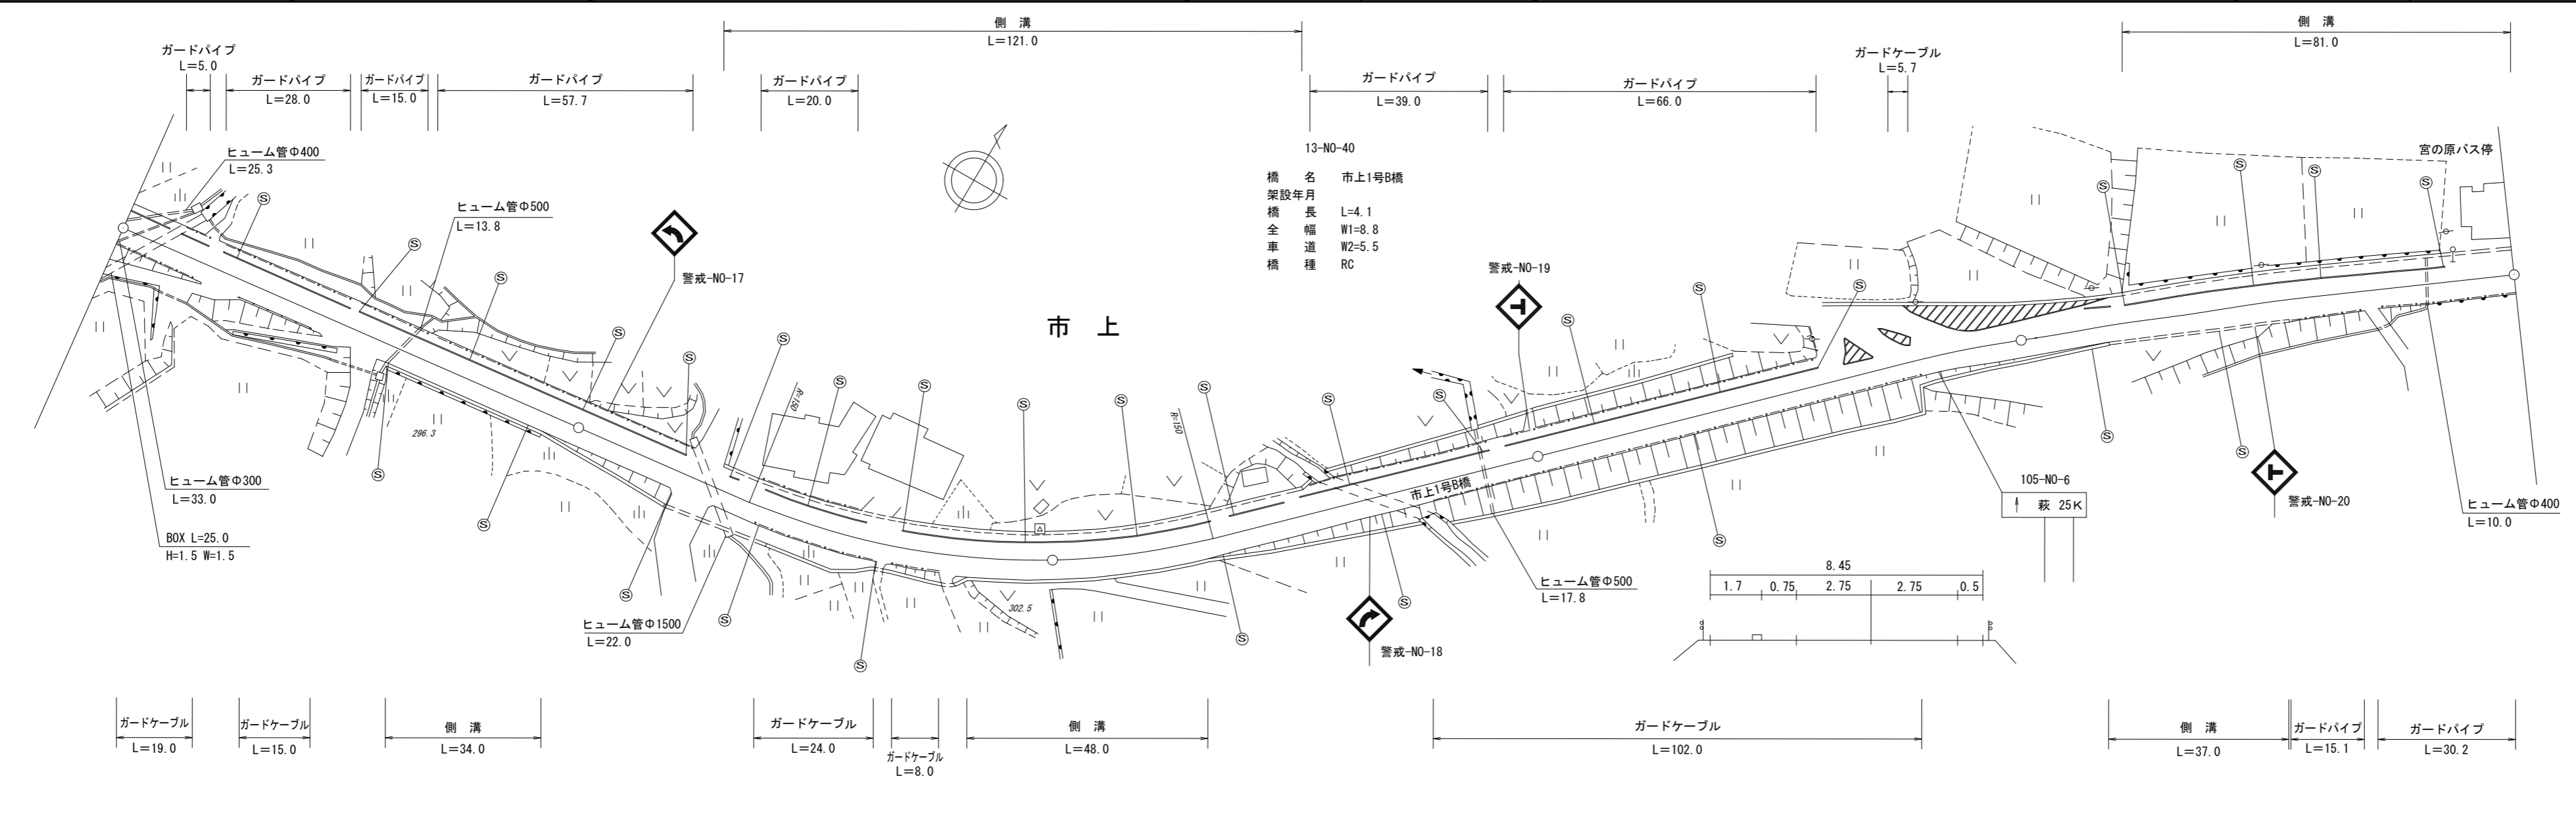

道路台帳修正履歴

カルテ番号	修正内容	調整年月日	業者名
	転記	2006.03.31	富士調査
2013-14-011	橋梁諸元変更	2013.03.31	富士調査
2020-14-023	実延長データ変更	2020.03.31	富士調査

区間番号	雪害	1	2	3	4	5	6	7	8	9	10	11	12	13	14	15	16	17	500.0		
点間距離		60.0	34.0	6.0	21.0	9.0	52.0	18.0	30.0	21.0	12.0	4.1	32.9	100.0	15.0	4.0	33.0	48.0			
全幅員	8.65	9.1	9.1	9.1	9.1	8.7	8.45	8.45	8.45	8.45	8.8	8.8	8.45	8.45	8.45	10.3	9.75	9.8			
全幅員内訳	車道	5.5	5.5	5.5	5.5	5.5	5.5	5.5	5.5	5.5	5.5	5.5	5.5	5.5	5.5	5.5	5.5	5.5	5.5		
	歩道	1.7	2.1	2.1	2.1	1.7	1.7	1.7	1.7	1.7	1.7	1.7	1.7	1.7	1.7	2.35	2.35	2.8			
	路肩	0.75	0.75	0.75	0.75	0.75	0.5	0.5	0.5	0.5	0.8	0.8	0.5	0.5	0.5	0.5	1.05	1.05	0.8		
	中央分離帯																				
	側溝		0.0	0.65	0.0	0.0	0.0	0.65	0.65	0.65	0.65	0.0	0.65	0.0	0.0	0.0	0.65	0.0	0.7		
その他																					
主要工物										08074											
路面種別	AS																		AS		
舗装区番号		1 100.0				2 100.0						3 63.0	4 4.1	5 32.9				6 100.0		7 100.0	

路線名	主要地方道萩津和野線
図面名	201314008-00
作成年月日	2021年3月31日
縮尺	1/1000
図面番号	08-00
事務所名	萩土木建築事務所