


標題	路線コード	014	図面コード	8-0	路線名	主要地方道益田阿武線	県名	山口県	地名	萩市大字中小川	図面番号	8	① 現道 2 現道(分離) 3 旧道 4 新道 5 専用自歩道
----	-------	-----	-------	-----	-----	------------	----	-----	----	---------	------	---	---------------------------------

平面図
縮尺千分の一

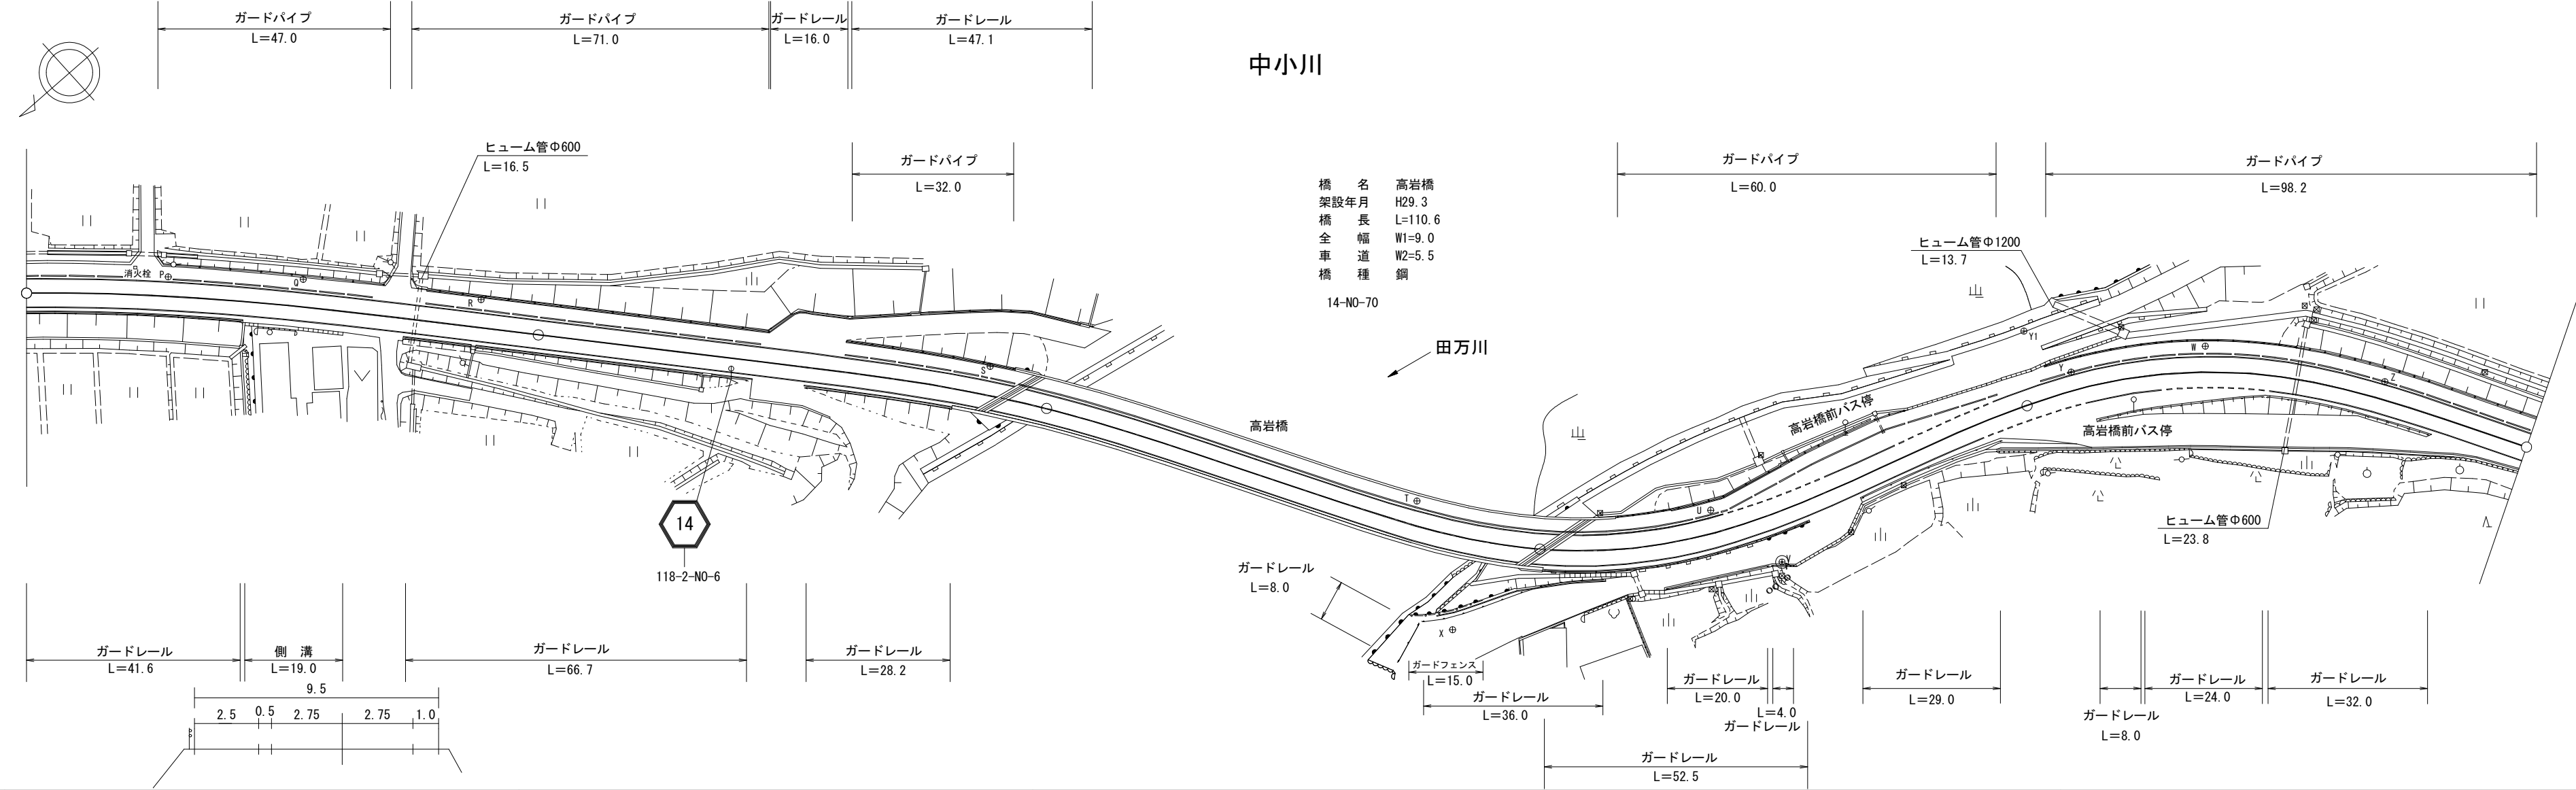

道路台帳修正履歴

カルテ番号	修正内容	調整年月日	業者名
	転記	1983.01.31	富士調査
2016-00-125	橋梁緒元削除	2017.03.31	富士調査
2018-14-050	現道拡幅	2019.03.31	富士調査
2019-14-016	地形修正	2020.03.31	富士調査
2021-14-013	ガードレール新設	2022.03.31	富士調査

区間	番号	距離																						
		1	2	3	4	5	6	7	8	9	10	11	12	13	14	15	16	17	18	19	20	21		
全幅員		9.5	9.5	10.3	9.8	9.8	9.5	9.5	9.5	9.5	9.5	9.5	12.2	12.5	11.7	10.5	11.2	11.5	11.9	9.5	9.5	10.6	10.1	
全幅員内訳	車道	5.5	5.5	5.5	5.5	5.5	5.5	5.5	5.5	5.5	5.5	5.5	5.5	5.5	5.5	5.5	5.5	5.5	5.5	5.5	5.5	5.5	5.5	
	歩道	2.5	2.5	2.5	2.5	2.5	2.5	2.5	2.5	2.5	2.5	2.5	2.5	2.5	2.5	2.5	2.5	2.5	2.5	2.5	2.5	2.5	2.5	
	左側	0.5	0.5	0.5	0.5	0.5	0.5	0.5	0.5	0.5	0.5	0.5	0.5	0.5	0.5	0.5	0.5	0.5	0.5	0.5	0.5	0.5	0.5	
	右側	1.0	1.0	1.8	1.3	1.3	1.0	1.0	1.0	1.0	1.0	1.0	1.0	1.0	1.0	1.0	1.2	2.3	3.0	3.4	1.0	1.0	2.1	1.6
	中央																							
側溝	左側		0.0	0.0																				
側溝	右側		0.0	0.0																				
その他																								
主要	工作物							14226		14226														
路面	種別	AS																					AS	
舗装	区間		1			2		3		4			5		6				7					
	番号		100.0			91.5		8.5		100.0			2.1		97.9				100.0					

路線名	主要地方道益田阿武線
図面名	201414008-00
作成年月日	2022年3月31日
縮尺	1/1000
図面番号	08-00
事務所名	萩土木建築事務所