


| | | | | | | | | | | | | | |
|----|-------|-----|-------|------|-----|------------|----|-----|----|-------------|------|----|---------------------------------|
| 標題 | 路線コード | 014 | 図面コード | 34-0 | 路線名 | 主要地方道益田阿武線 | 県名 | 山口県 | 地名 | 阿武郡阿武町大字福田下 | 図面番号 | 34 | ① 現道 2 現道(分離) 3 旧道 4 新道 5 専用自歩道 |
|----|-------|-----|-------|------|-----|------------|----|-----|----|-------------|------|----|---------------------------------|

平面図
縮尺千分の一

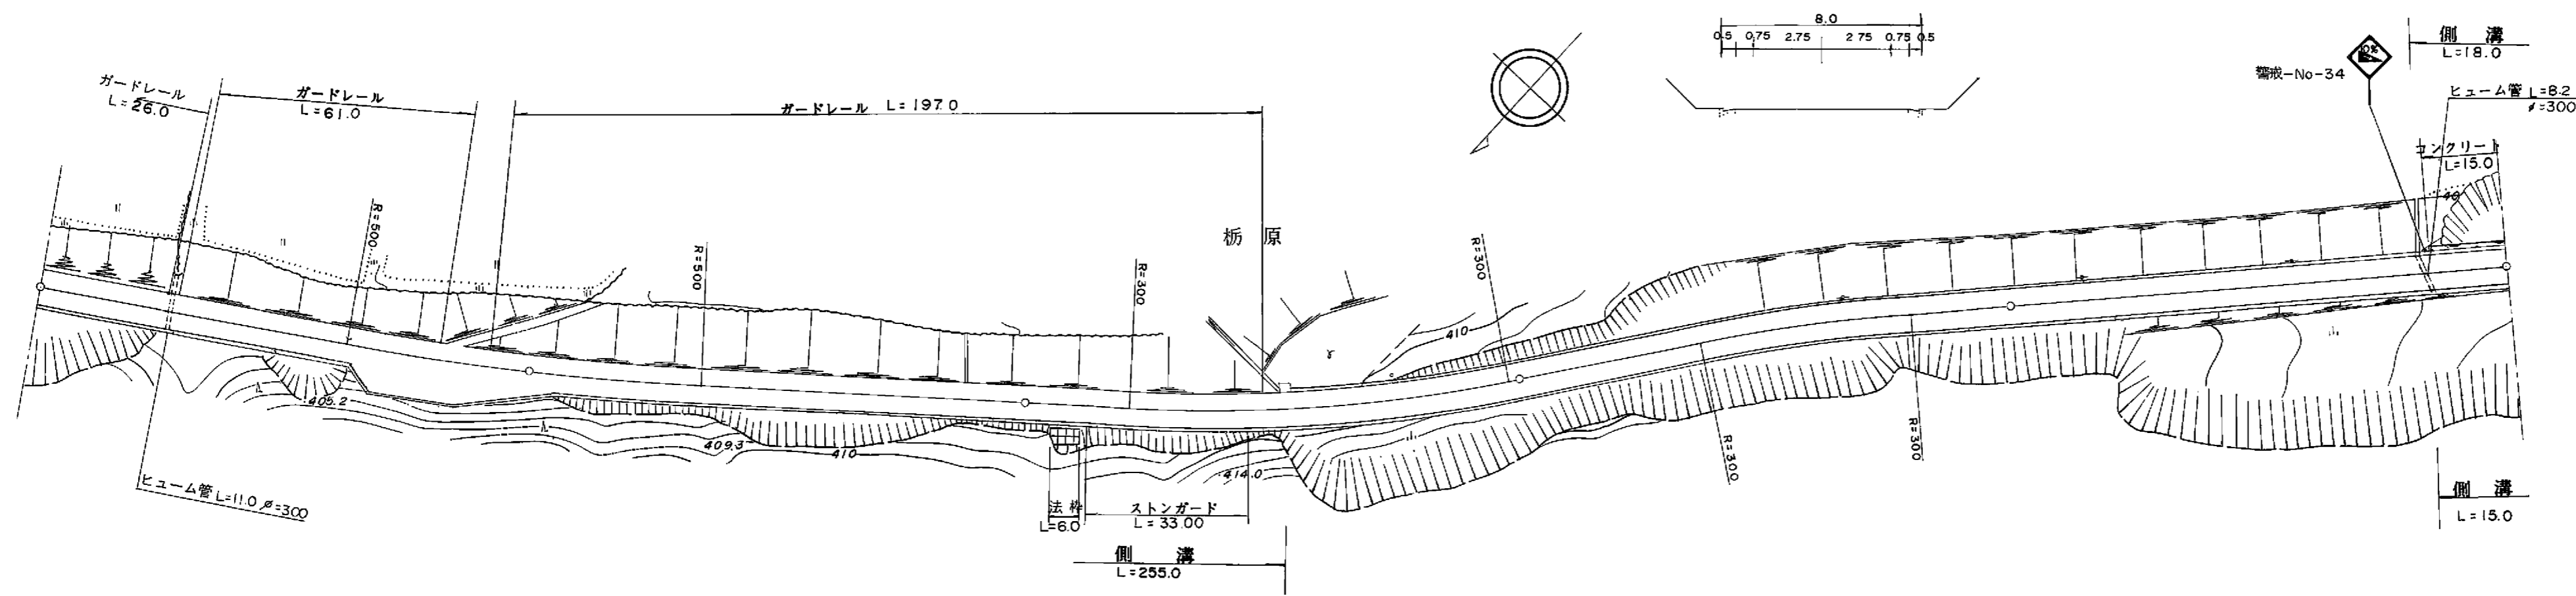

道路台帳修正履歴

| カルテ番号 | 修正内容 | 調整年月日 | 業者名 |
|-------|------|------------|------|
| | 転記 | 1999.03.31 | 富士調査 |
| | | | |
| | | | |
| | | | |

| | | | | | | | | | | | | | |
|--------|------|------------|------|------|------|------|------------|------|------|-------|------|------|------------|
| 区間番号 | 雪害 | 1 | 2 | 3 | 4 | 5 | 6 | 7 | 8 | 9 | 10 | 11 | 12 |
| 点間距離 | | 65.0 | 5.0 | 15.0 | 15.0 | 5.0 | 95.0 | 55.0 | 45.0 | 100.0 | 82.0 | 5.0 | 13.0 |
| 全幅員 | 7.0 | 7.0 | 10.6 | 11.0 | 8.3 | 7.0 | 7.0 | 8.0 | 8.0 | 8.0 | 8.0 | 7.5 | 7.0 |
| 全幅員内訳 | 車道 | 5.5 | 5.5 | 5.5 | 5.5 | 5.5 | 5.5 | 5.5 | 5.5 | 5.5 | 5.5 | 5.5 | 5.5 |
| | 左側歩道 | | | | | | | | | | | | |
| | 右側歩道 | | | | | | | | | | | | |
| 路肩 | 左側 | 0.75 | 0.75 | 0.75 | 0.75 | 0.75 | 0.75 | 0.75 | 1.25 | 1.25 | 1.25 | 1.25 | 0.75 |
| | 右側 | 0.75 | 4.35 | 4.75 | 2.05 | 0.75 | 0.75 | 1.25 | 1.25 | 1.25 | 1.25 | 1.25 | 0.75 |
| 中央分離帯 | | | | | | | | | | | | | |
| 側溝 | 左側 | | | | | | | | | | | 0.0 | 0.6 |
| | 右側 | 0.6 | 0.6 | 0.6 | 0.6 | 0.6 | 0.6 | 0.0 | | | | 0.6 | 0.6 |
| その他 | | | | | | | | | | | | | |
| 主要工物 | | | | | | | | | | | | | |
| 路面種別 | AS | | | | | | | | | | | | AS |
| 舗装区間番号 | | 1 100.0 | | | | | 2 100.0 | | | | | | 3 100.0 |
| | | | | | | | | | | | | | 4 100.0 |
| | | | | | | | | | | | | | 5 100.0 |

| | |
|-------|--------------|
| 路線名 | 主要地方道益田阿武線 |
| 図面名 | 201414034-00 |
| 作成年月日 | 2009年3月31日 |
| 縮尺 | 1/1000 |
| 図面番号 | 34-00 |
| 事務所名 | 萩土木建築事務所 |