


標題	路線コード	014	図面コード	42-0	路線名	主要地方道益田阿武線	県名	山口県	地名	阿武郡阿武町大字福田下	図面番号	42	① 現道 2 現道(分離) 3 旧道 4 新道 5 専用自歩道
----	-------	-----	-------	------	-----	------------	----	-----	----	-------------	------	----	---------------------------------

平面図
縮尺千分の一

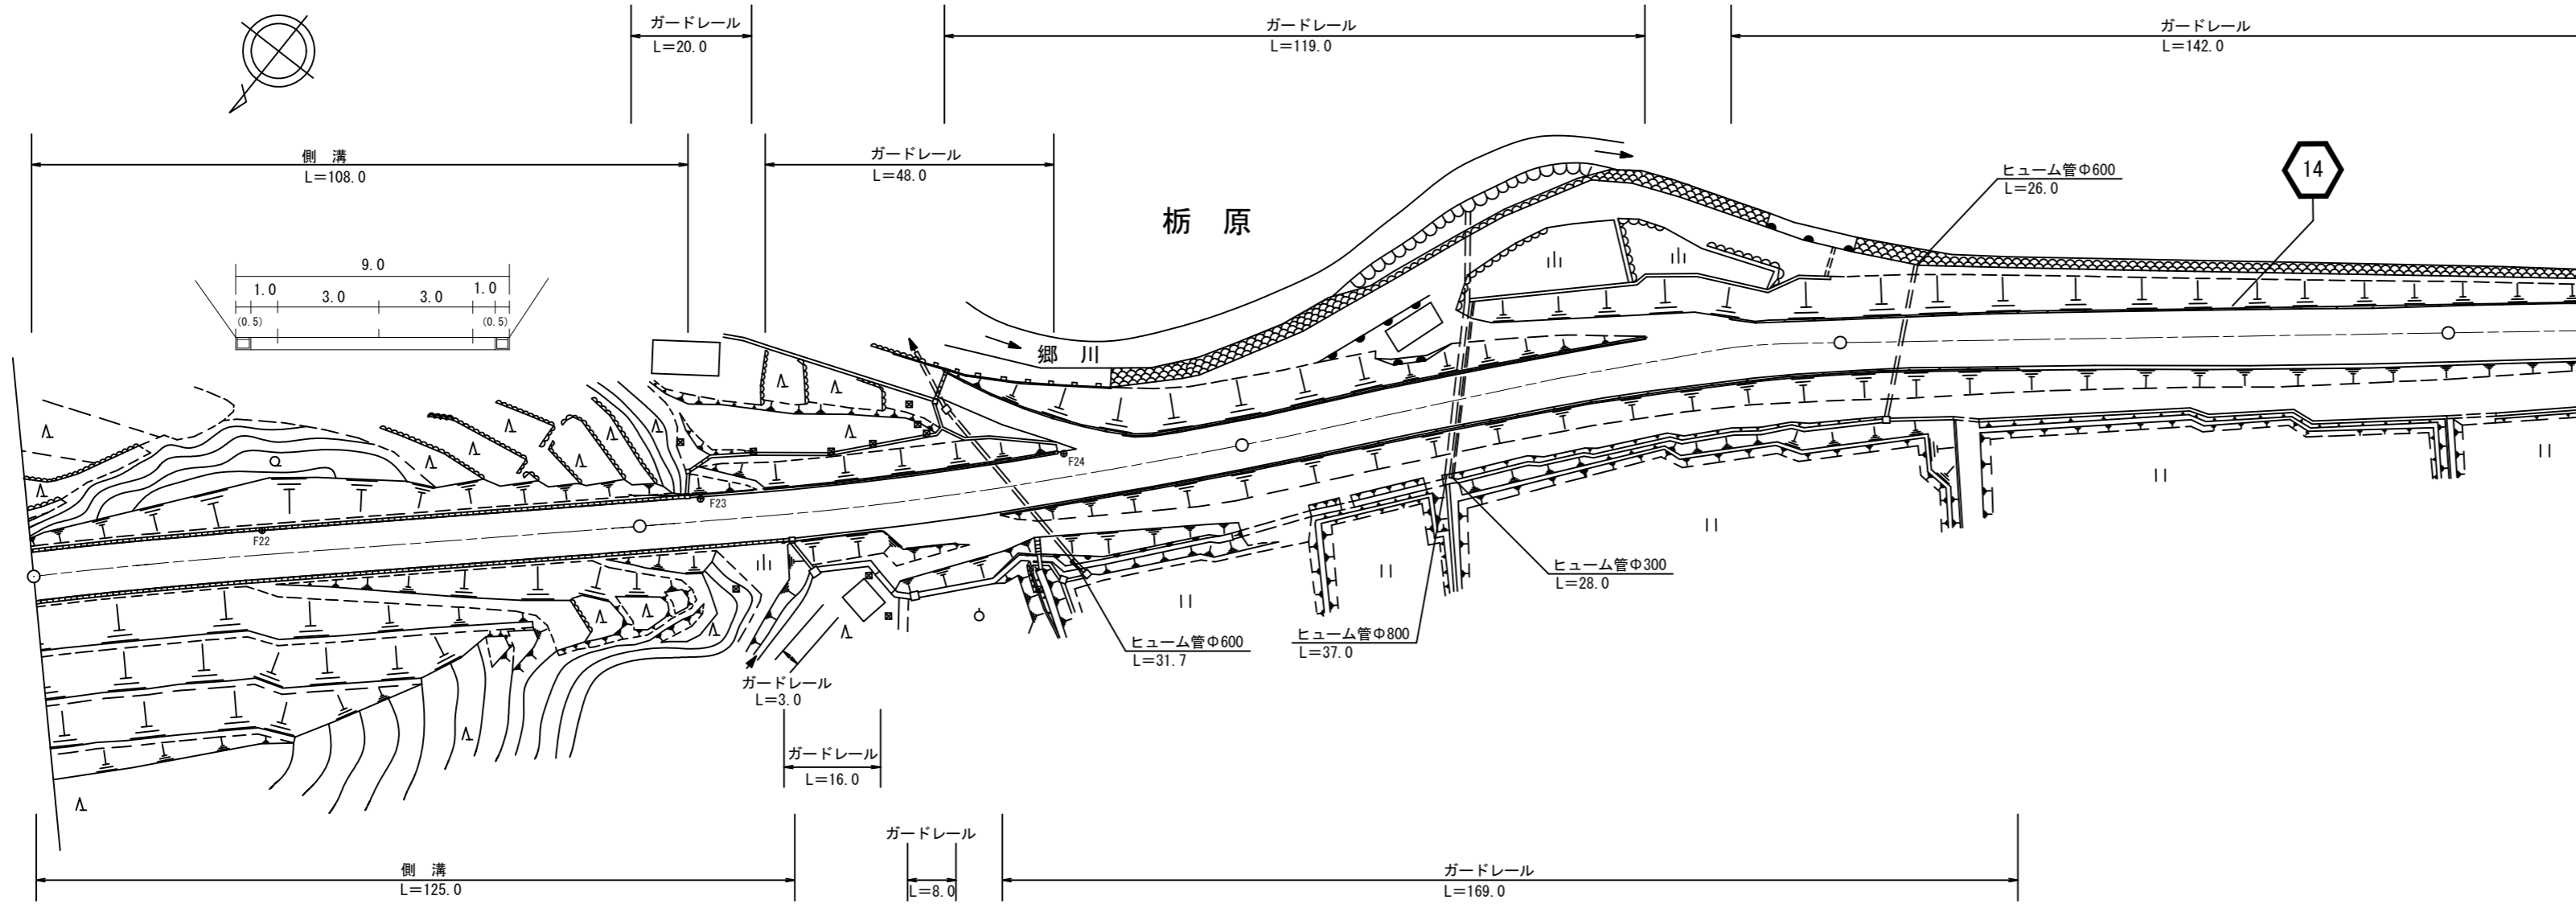

道路台帳修正履歴

カルテ番号	修正内容	調整年月日	業者名
	転記	1996.03.31	富士調査
2014-14-005	道路拡幅	2014.03.31	富士調査

区間	番号	1	2	3	4	5	6	7	
点間	距離	100.0	8.0	17.0	75.0	100.0	100.0	24.0	
全幅員内訳	全幅員	9.0	9.0	8.5	8.0	8.0	8.0	8.0	8.0
	車道	6.0	6.0	6.0	6.0	6.0	6.0	6.0	6.0
	左側歩道								
	右側歩道								
	路肩	1.5	1.5	1.5	1.0	1.0	1.0	1.0	1.0
側溝	左側	(0.5)	(0.5)	(0.5)					
	右側	(0.5)	(0.5)	(0.5)					
その他									
主要路面	種別	AS							AS
舗装区間	番号	1	2	3	4	5			
	距離	100.0	100.0	100.0	100.0	24.0			

路線名	主要地方道益田阿武線
図面名	201414042-00
作成年月日	2015年3月31日
縮尺	1/1000
図面番号	42-00
事務所名	萩土木建築事務所