


標題	路線コード	015	図面コード	7-0	路線名	主要地方道岩国玖珂線	県名	山口県	地名	岩国市錦見	図面番号	7	① 現道 2 現道(分離) 3 旧道 4 新道 5 専用自歩道
----	-------	-----	-------	-----	-----	------------	----	-----	----	-------	------	---	---------------------------------

平面図
縮尺千分の一

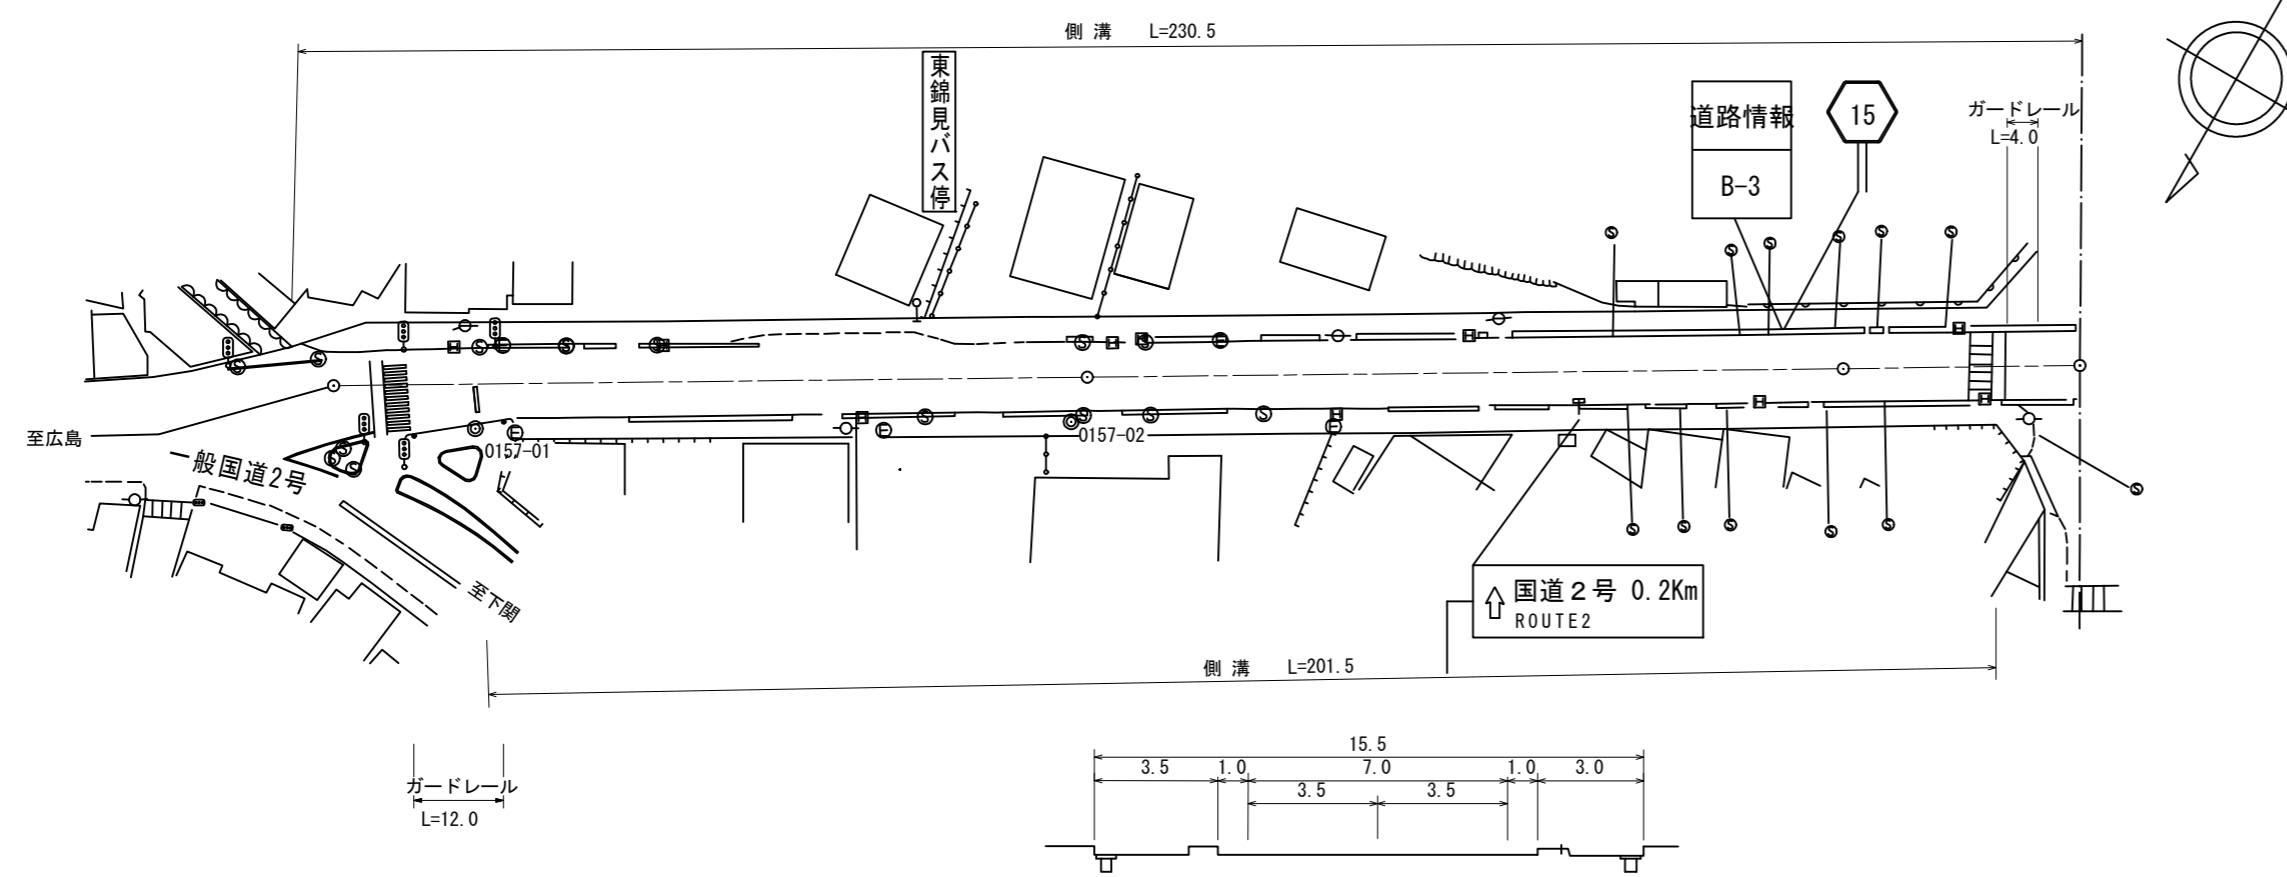

道路台帳修正履歴

カルテ番号	修正内容	調整年月日	業者名
	転記	2007年3月31日	錦測量
2016-02-010	ガードレール設置	2017年3月31日	錦測量

区間	番号	1	2	3	4	5	6	7	8	9	10	11	12	13				
点間	距離	5.0	12.0	3.0		28.0	4.0	4.0		20.0	3.5	3.5	17.0	100.0	230.5	300.0	400.0	500.0
全幅員内訳	全幅員	14.2	17.0	22.0		15.5	15.5		15.5	15.5	15.5	15.5	15.5	15.5	15.5			
	車道	7.0	7.0	7.0		7.0	7.5	8.0	8.0	7.5	7.0	7.0	7.0	7.0	7.0			
	歩道	2.5	3.5	3.5		3.5	2.8	2.0	2.0	3.5	3.5	3.5	3.5	3.5	3.5			
	左側			0.0		3.0	3.0	3.0	3.0	3.0	3.0	3.0	3.0	3.0	3.0			
	右側			3.0		3.0	3.0	3.0	3.0	3.0	3.0	3.0	3.0	3.0	3.0			
路肩	左側	0.5	0.5	1.0		1.0	1.2	1.5	1.5	1.2	1.0	1.0	1.0	1.0	1.0			
	右側	4.2	6.0	10.5		1.0	1.0	1.0	1.0	1.0	1.0	1.0	1.0	1.0	1.0			
中央	分離帯			1.0														
側溝	左側	(0.6)	(0.6)	(0.6)		(0.6)	(0.6)	(0.6)	(0.6)	(0.6)	(0.6)	(0.6)	(0.6)	(0.6)	(0.6)			
	右側		0.0	0.0		0.0	0.0	0.0	0.0	0.0	0.0	0.0	0.0	0.0	0.0			
その他																		
主要	工作物																	
路面	種別	AS													AS			
舗装	区間																	
	番号					1						2		3				
						100.0						100.0		30.5				

路線名	主要地方道岩国玖珂線		
図面名	201502007-00		
作成年月日	2017年3月31日		
縮尺	1/1000	図面番号	7
事務所名	岩国土木建築事務所		