


| | | | | | | | | | | | | | |
|----|-------|-----|-------|-----|-----|------------|----|-----|----|-------|------|---|---------------------------------|
| 標題 | 路線コード | 015 | 図面コード | 8-0 | 路線名 | 主要地方道岩国玖珂線 | 県名 | 山口県 | 地名 | 岩国市錦見 | 図面番号 | 8 | ① 現道 2 現道(分離) 3 旧道 4 新道 5 専用自歩道 |
|----|-------|-----|-------|-----|-----|------------|----|-----|----|-------|------|---|---------------------------------|

平面図
縮尺千分の一

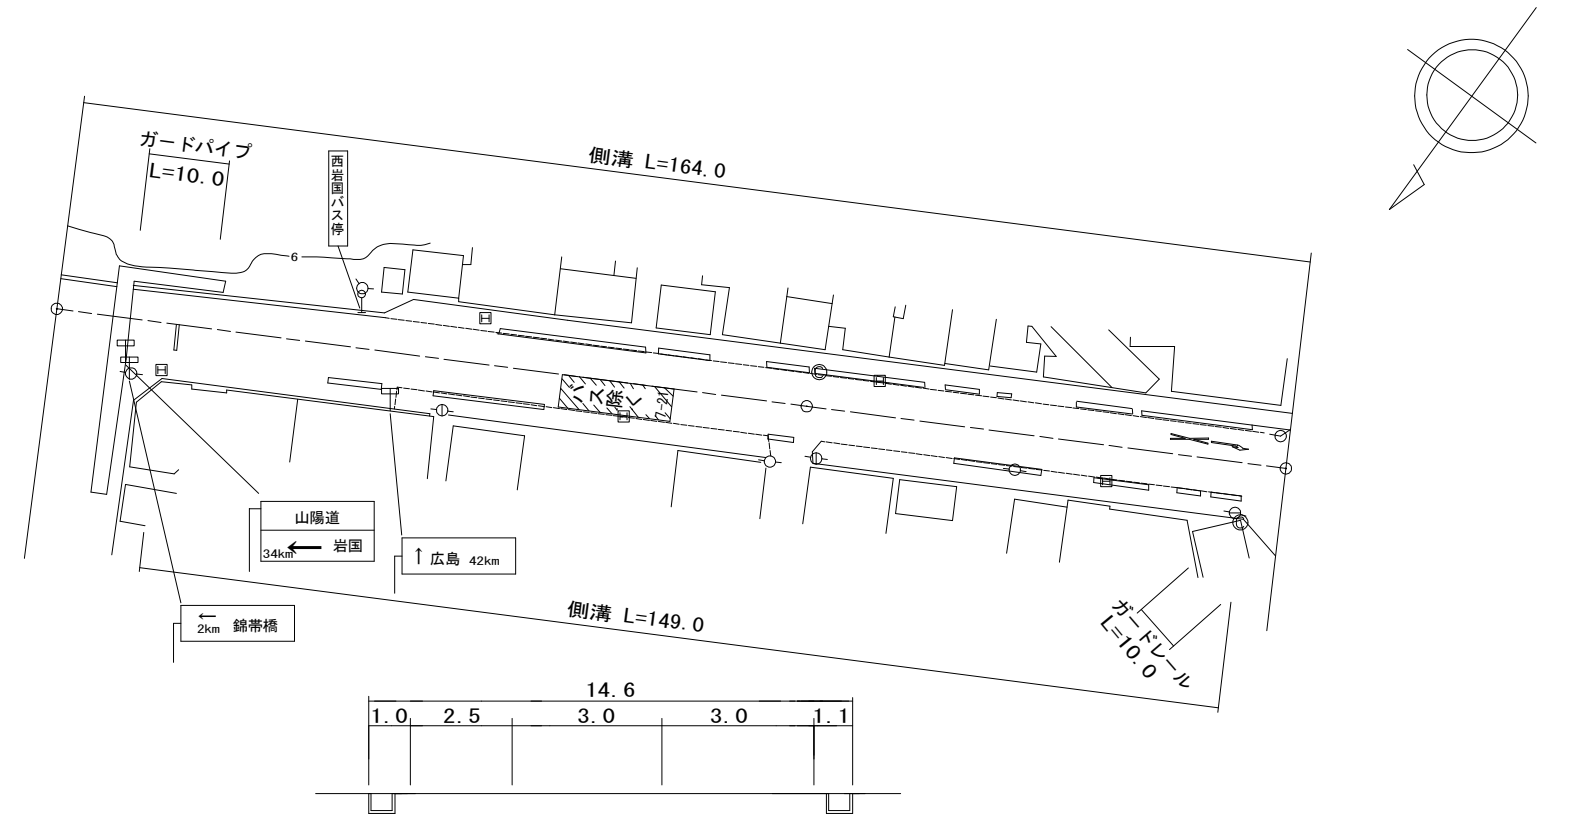

道路台帳修正履歴

| カルテ番号 | 修正内容 | 調整年月日 | 業者名 |
|-------------|-------|------------|-----|
| | 転記 | 2007年3月31日 | 錦測量 |
| 2022-02-009 | ペクタ変換 | 2023年3月31日 | 錦測量 |
| | | | |
| | | | |

| | | | | | |
|-------|------|-------|------|------|------|
| 区間 | 番号 | 1 | 2 | 3 | |
| 点間 | 距離 | 15.0 | 85.0 | 64.0 | |
| 全幅員 | | 15.5 | 14.6 | 14.6 | 14.6 |
| 全幅員内訳 | 車道 | 7.0 | 7.0 | 7.0 | 7.0 |
| | 左側歩道 | 3.5 | 3.0 | 2.5 | 2.5 |
| | 右側歩道 | 3.0 | 3.0 | 3.0 | 3.0 |
| | 左側路肩 | 1.0 | 0.8 | 1.0 | 1.0 |
| | 右側路肩 | 1.0 | 0.8 | 1.1 | 1.1 |
| 中央分離帯 | | | | | |
| 側溝 | 左側 | 0.6 | 0.6 | 0.6 | 0.6 |
| | 右側 | 0.0 | 0.6 | 0.6 | 0.6 |
| その他 | | | | | |
| 主要工物 | | | | | |
| 路面種別 | | AS | | AS | |
| 舗装区間 | 番号 | 1 | 2 | | |
| | | 100.0 | 64.0 | | |

| | | | |
|-------|--------------|------|---|
| 路線名 | 主要地方道岩国玖珂線 | | |
| 図面名 | 201502008-00 | | |
| 作成年月日 | 2023年3月31日 | | |
| 縮尺 | 1/1000 | 図面番号 | 8 |
| 事務所名 | 岩国土木建築事務所 | | |