


標題	路線コード	015	図面コード	9-0	路線名	主要地方道岩国玖珂線	県名	山口県	地名	岩国市錦見六丁目 七丁目	図面番号	9	① 現道 2 現道(分離) 3 旧道 4 新道 5 専用自歩道
----	-------	-----	-------	-----	-----	------------	----	-----	----	--------------	------	---	---------------------------------

平面図
縮尺千分の一

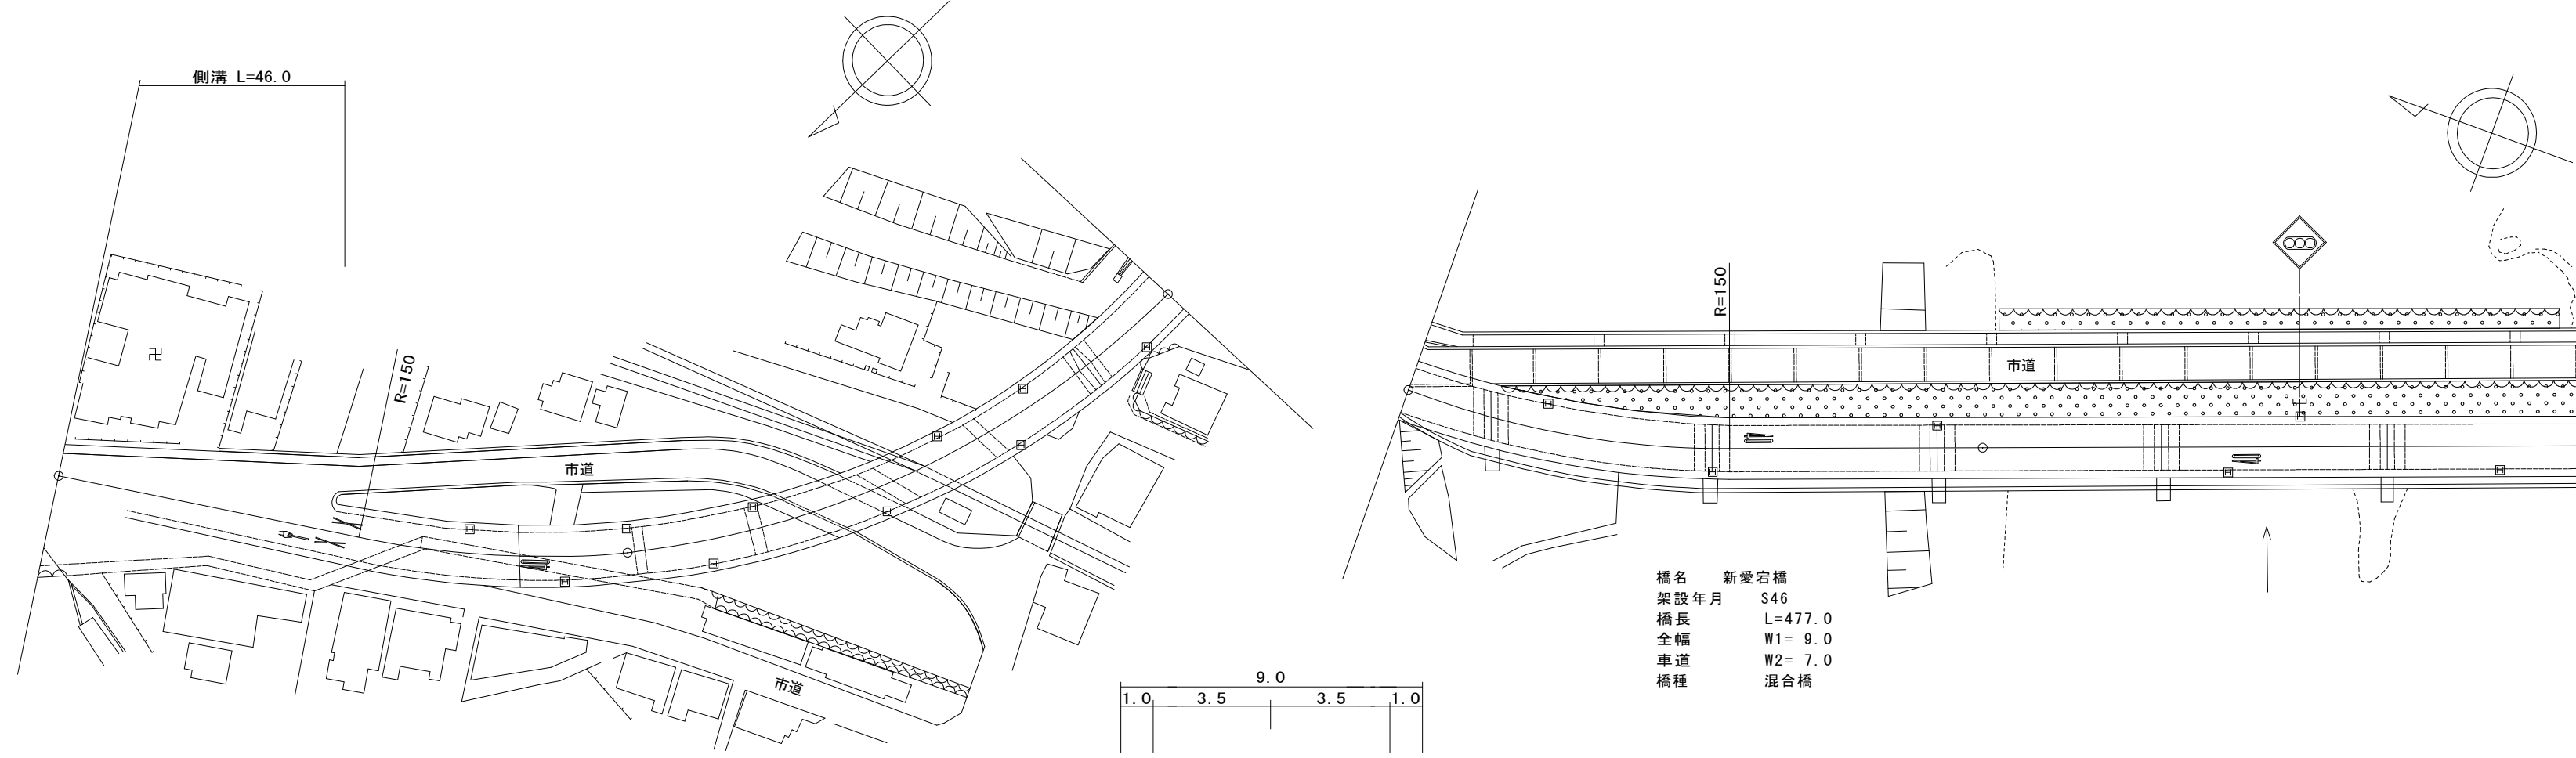

橋名 新愛宕橋
架設年月 S46
橋長 L=477.0
全幅 W1= 9.0
車道 W2= 7.0
橋種 混合橋

道路台帳修正履歴

カルテ番号	修正内容	調整年月日	業者名
	転記	2007年3月31日	錦測量
2009-02-355	橋梁諸元変更	2010年3月31日	錦測量
2022-02-010	ベクタ変換	2023年3月31日	錦測量

区間	番号	1	2	3	4	5	6	7	8
点間	距離	5.0	8.0	33.0	33.0	21.0	100.0	100.0	100.0
全幅員	全幅員	18.5	22.5	17.5	9.0	9.0	9.0	9.0	9.0
	車道	7.0	7.0	7.0	7.0	7.0	7.0	7.0	7.0
	歩道	2.0	2.0	2.0	0.0	0.0	0.0	0.0	0.0
	左側	0.5	0.5	7.5	1.0	1.0	1.0	1.0	1.0
	右側	9.0	13.0	1.0	1.0	1.0	1.0	1.0	1.0
内訳	路肩	9.0	13.0	1.0	1.0	1.0	1.0	1.0	1.0
	中央	0.0	0.0	0.0	0.0	0.0	0.0	0.0	0.0
側溝	左側	0.6	0.6	0.6	0.0	0.0	0.0	0.0	0.0
	右側	0.0	0.0	0.0	0.0	0.0	0.0	0.0	0.0
主要	工作物			2331	2331	2331	2331	2331	2331
路面	種別	AS							AS
舗装	区間	1	2	3	4	5			
	番号	79.0	21.0	100.0	100.0	100.0			

路線名	主要地方道岩国玖珂線		
図面名	201502009-00		
作成年月日	2023年3月31日		
縮尺	1/1000	図面番号	9
事務所名	岩国土木建築事務所		