


標題	路線コード	015	図面コード	21-0	路線名	主要地方道岩国玖珂線	県名	山口県	地名	岩国市柱野	図面番号	21	① 現道 2 現道(分離) 3 旧道 4 新道 5 専用自歩道
----	-------	-----	-------	------	-----	------------	----	-----	----	-------	------	----	---------------------------------

平面図  
縮尺千分の一

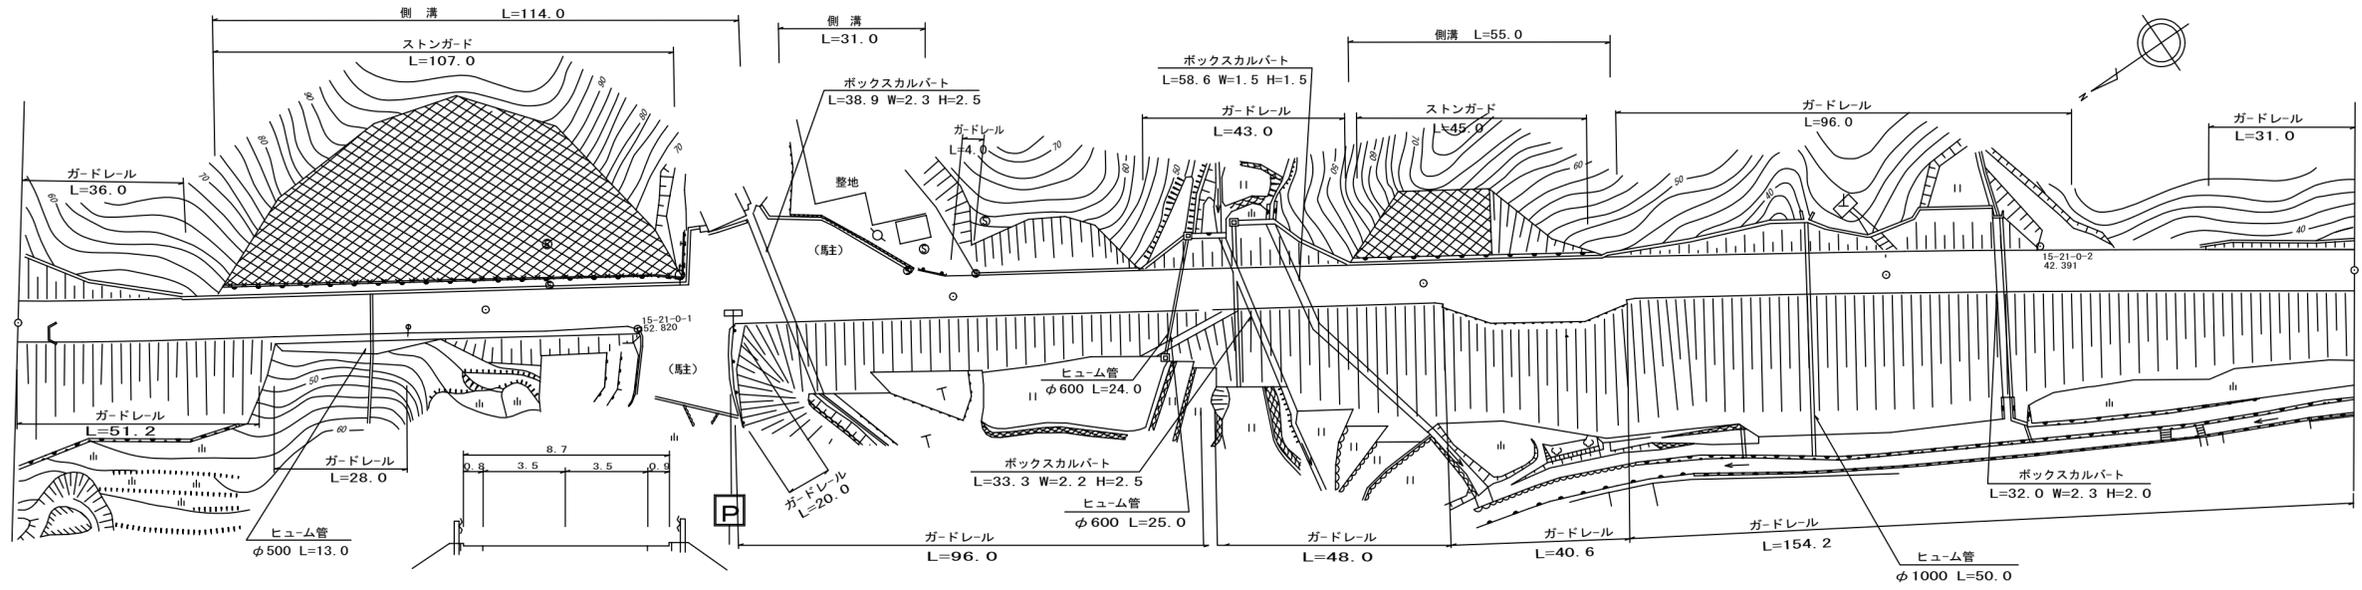

道路台帳修正履歴

カルテ番号	修正内容	調整年月日	業者名
	転記	2007年3月31日	錦測量
2009-02-037	周辺部修正	2010年3月31日	錦測量

区間	番号	100.0		200.0		300.0		400.0		500.0																							
点間	距離	41.0	59.0	32.0	14.0	5.0	4.0	10.0	13.0	18.0	4.0	40.0	45.0	15.0	9.0	4.0	4.0	19.0	4.0	4.0	4.0	4.0	44.0	100.0									
全幅員	全幅員	9.0	10.6	10.54	10.5	27.0	37.5	39.0	21.0	20.5	20.4	21.0	21.5	10.5	10.45	10.0	10.0	10.6	10.54	10.5	12.0	13.5	15.0	15.1	14.5	14.5	12.5	10.5	8.7	8.79	9.0		
	車道	7.0	7.0	7.0	7.0	7.0	7.0	7.0	7.0	7.0	7.0	7.0	7.0	7.0	7.0	7.0	7.0	7.0	7.0	7.0	7.0	7.0	7.0	7.0	7.0	7.0	7.0	7.0	7.0	7.0	7.0		
	左側歩道																																
	右側歩道																																
内訳	左側路肩	1.0	1.5	2.04	1.5	2.0	18.0	12.5	19.5	12.5	15.0	12.5	13.0	1.5	2.0	1.5	1.5	1.5	2.04	1.5	2.0	2.0	2.0	2.0	2.0	2.0	2.0	2.0	2.0	2.0	2.0	1.0	
	右側路肩	1.0	1.5	2.1	1.5	2.0	18.0	12.5	19.5	12.5	15.0	12.5	13.0	1.5	1.95	1.5	1.5	1.5	2.04	1.5	2.0	2.0	2.0	2.0	2.0	2.0	2.0	2.0	2.0	2.0	2.0	1.0	
	中央分離帯																																
側溝	左側	0.0	0.0	0.0	0.0	0.0	0.0	0.0	0.0	0.0	0.0	0.0	0.0	0.0	0.0	0.0	0.0	0.0	0.0	0.0	0.0	0.0	0.0	0.0	0.0	0.0	0.0	0.0	0.0	0.0	0.0	0.0	
	右側																																
その他																																	
主要	工作物																																
路面	種別	AS																															AS
舗装	区間番号	1	2	3	4	5																											
		100.0	100.0	100.0	100.0	100.0																											

路線名	主要地方道岩国玖珂線		
図面名	201502021-00		
作成年月日	2009年3月31日		
縮尺	1/1000	図面番号	21
事務所名	岩国土木建築事務所		