


標題	路線コード	015	図面コード	28-0	路線名	主要地方道岩国玖珂線	県名	山口県	地名	岩国市柱野	図面番号	28	① 現道 2 現道(分離) 3 旧道 4 新道 5 専用自歩道
----	-------	-----	-------	------	-----	------------	----	-----	----	-------	------	----	---------------------------------

平面図  
縮尺千分の一

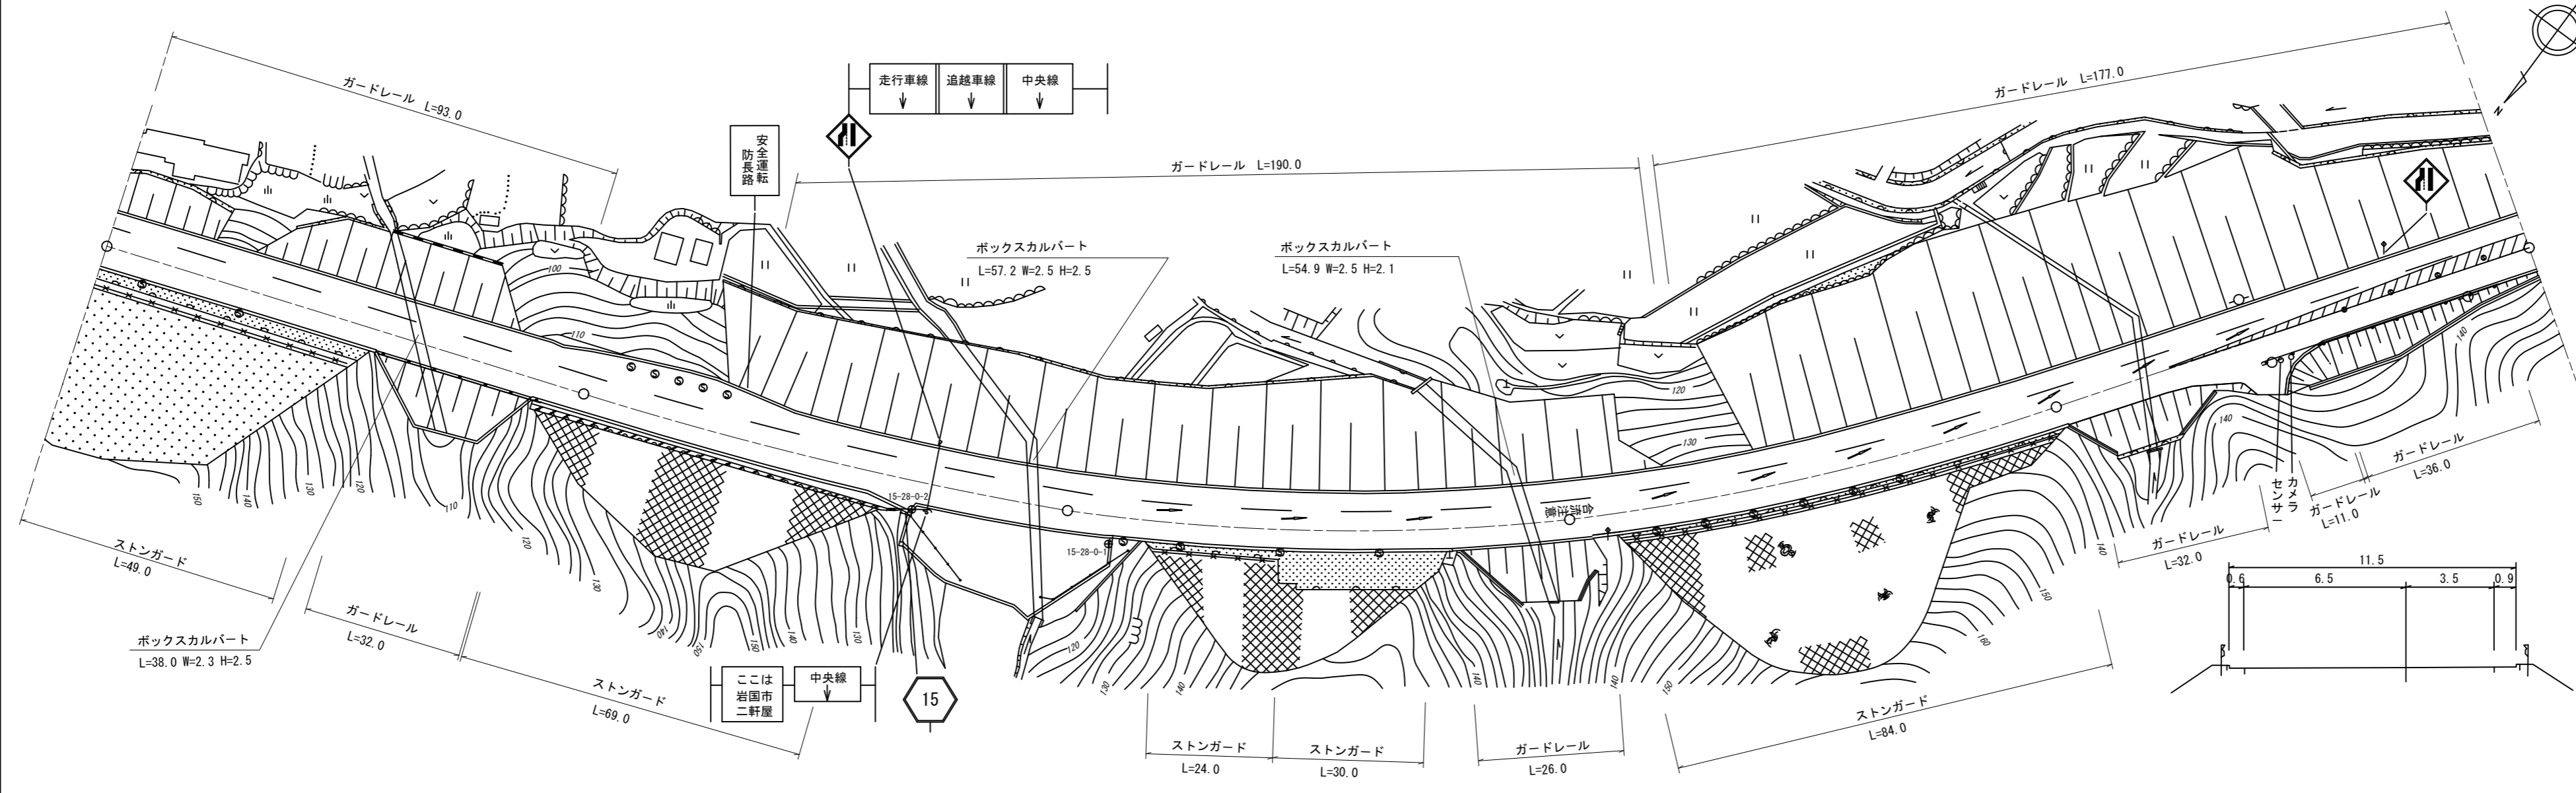

道路台帳修正履歴

カルテ番号	修正内容	調整年月日	業者名
	転記	2007年3月31日	錦測量
2020-02-011	ガードレール撤去 周辺部変更 標識変更 標識設置	2021年3月31日	錦測量

区間	番号	区間																
		1	2	3	4	5	6	7	8	9	10	11	12	13	14	15	16	
点間	距離		53.0	31.0	16.0	62.0	37.0	1.0	6.0	5.0	88.0	8.0	92.0	30.0	9.0	5.0	9.0	47.0
全幅員内訳	全幅員	12.0	12.6	12.0	12.6	12.6	11.5	12.43	18.0	12.0	11.54	11.5	12.1	11.5	18.0	18.0	11.5	11.0
	車道	10.0	10.0	10.0	10.0	10.0	10.0	10.0	10.0	10.0	10.0	10.0	10.0	10.0	10.0	10.0	10.0	9.5
	歩道																	
	左側																	
	右側																	
側溝	左側																	
	右側																	
	中央																	
その他																		
主要	工作物																	
路面	種別	AS																AS
舗装	区間番号	1	2	3	4	5												
		100.0	100.0	100.0	100.0	100.0												

路線名	主要地方道岩国玖珂線
図面名	201502028-00
作成年月日	2021年3月31日
縮尺	1/1000
図面番号	28
事務所名	岩国土木建築事務所