


標題	路線コード	015	図面コード	30-0	路線名	主要地方道岩国玖珂線	県名	山口県	地名	岩国市廿木 玖珂町	図面番号	30	① 現道 2 現道(分離) 3 旧道 4 新道 5 専用自歩道
----	-------	-----	-------	------	-----	------------	----	-----	----	-----------	------	----	---------------------------------

平面図
縮尺千分の一

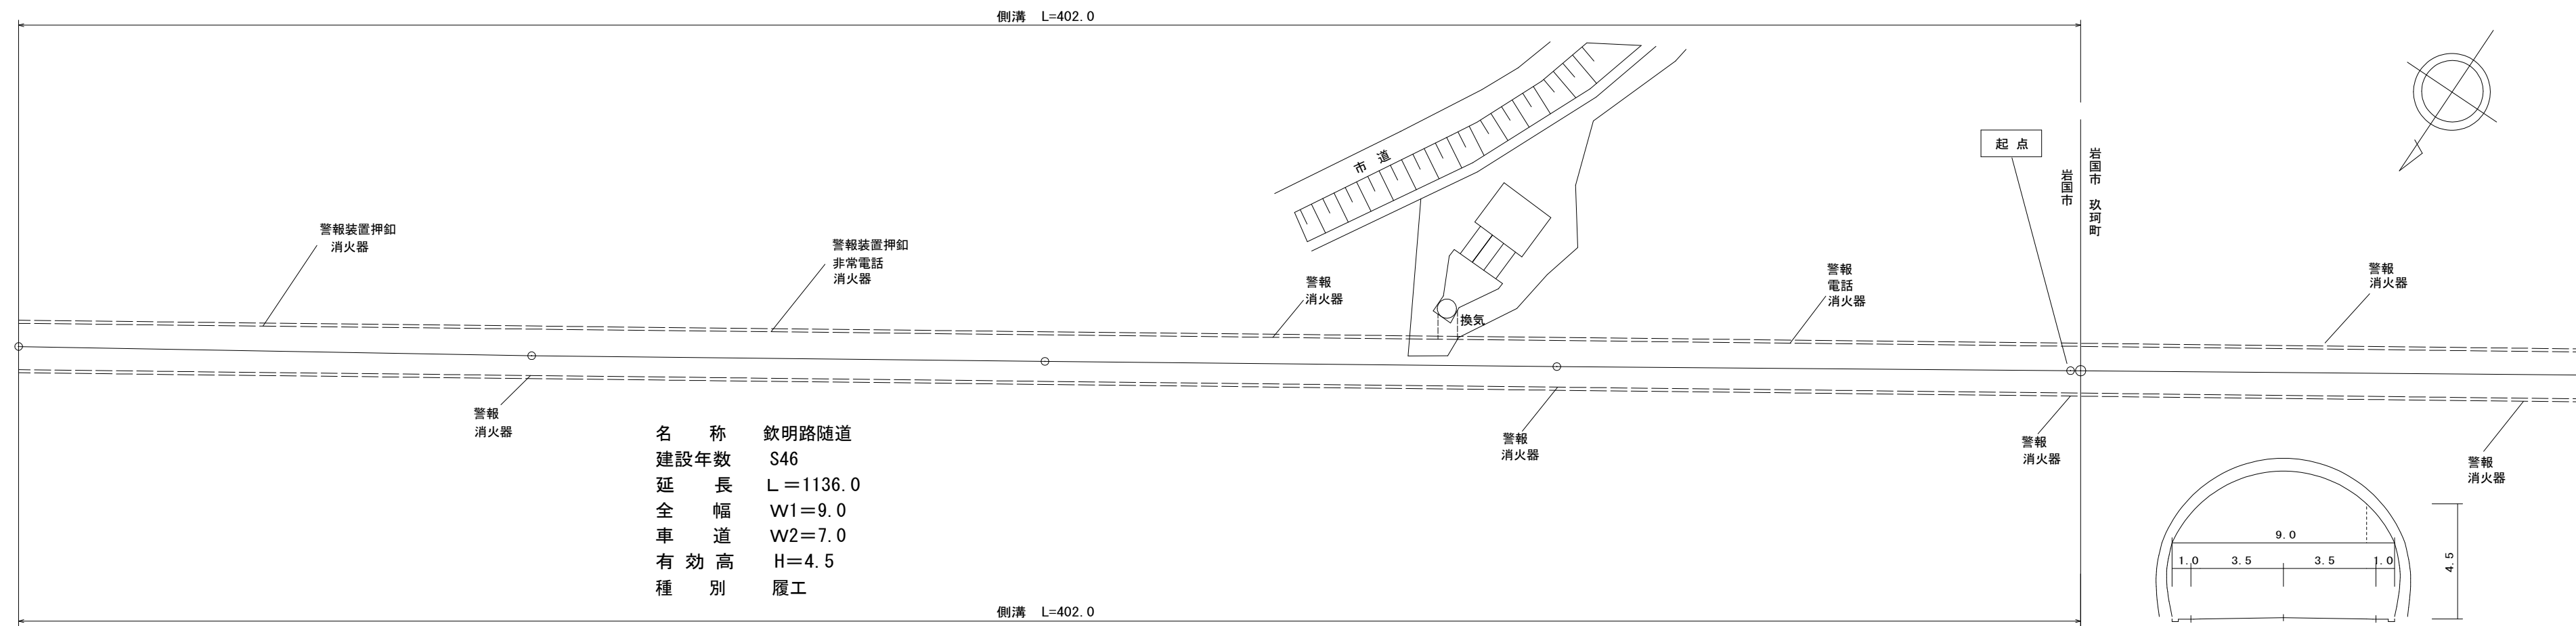

道路台帳修正履歴

カルテ番号	修正内容	調整年月日	業者名
	転記	2007年3月31日	錦測量
2009-02-365	トンネル諸元変更	2010年3月31日	錦測量
2022-02-018	ベクタ変換	2023年3月31日	錦測量

区間	番号	1	2	3	4	5
点間	距離	100.0	100.0	100.0	100.0	100.0
全幅員	全幅員	9.0	9.0	9.0	9.0	9.0
	車道	7.0	7.0	7.0	7.0	7.0
	左側歩道					
	右側歩道					
	内路	1.0	1.0	1.0	1.0	1.0
内路	左側	1.0	1.0	1.0	1.0	1.0
	右側	1.0	1.0	1.0	1.0	1.0
側溝	左側	0.6	0.6	0.6	0.6	0.6
	右側	0.6	0.6	0.6	0.6	0.6
主要	工作物	T8003	T8003	T8003	T8003	T8003
路面	種別	Co	Co	Co	Co	Co
舗装	区間番号	1 100.0	2 100.0	3 100.0	4 100.0	5 100.0

路線名	主要地方道岩国玖珂線		
図面名	201502030-00		
作成年月日	2023年3月31日		
縮尺	1/1000	図面番号	30
事務所名	岩国土木建築事務所		