


標題	路線コード	016	図面コード	4-0	路線名	主要地方道六日市錦線	県名	山口県	地名	岩国市錦町宇佐郷	図面番号	4	① 現道 2 現道(分離) 3 旧道 4 新道 5 専用自歩道
----	-------	-----	-------	-----	-----	------------	----	-----	----	----------	------	---	---------------------------------

平面図
縮尺千分の一

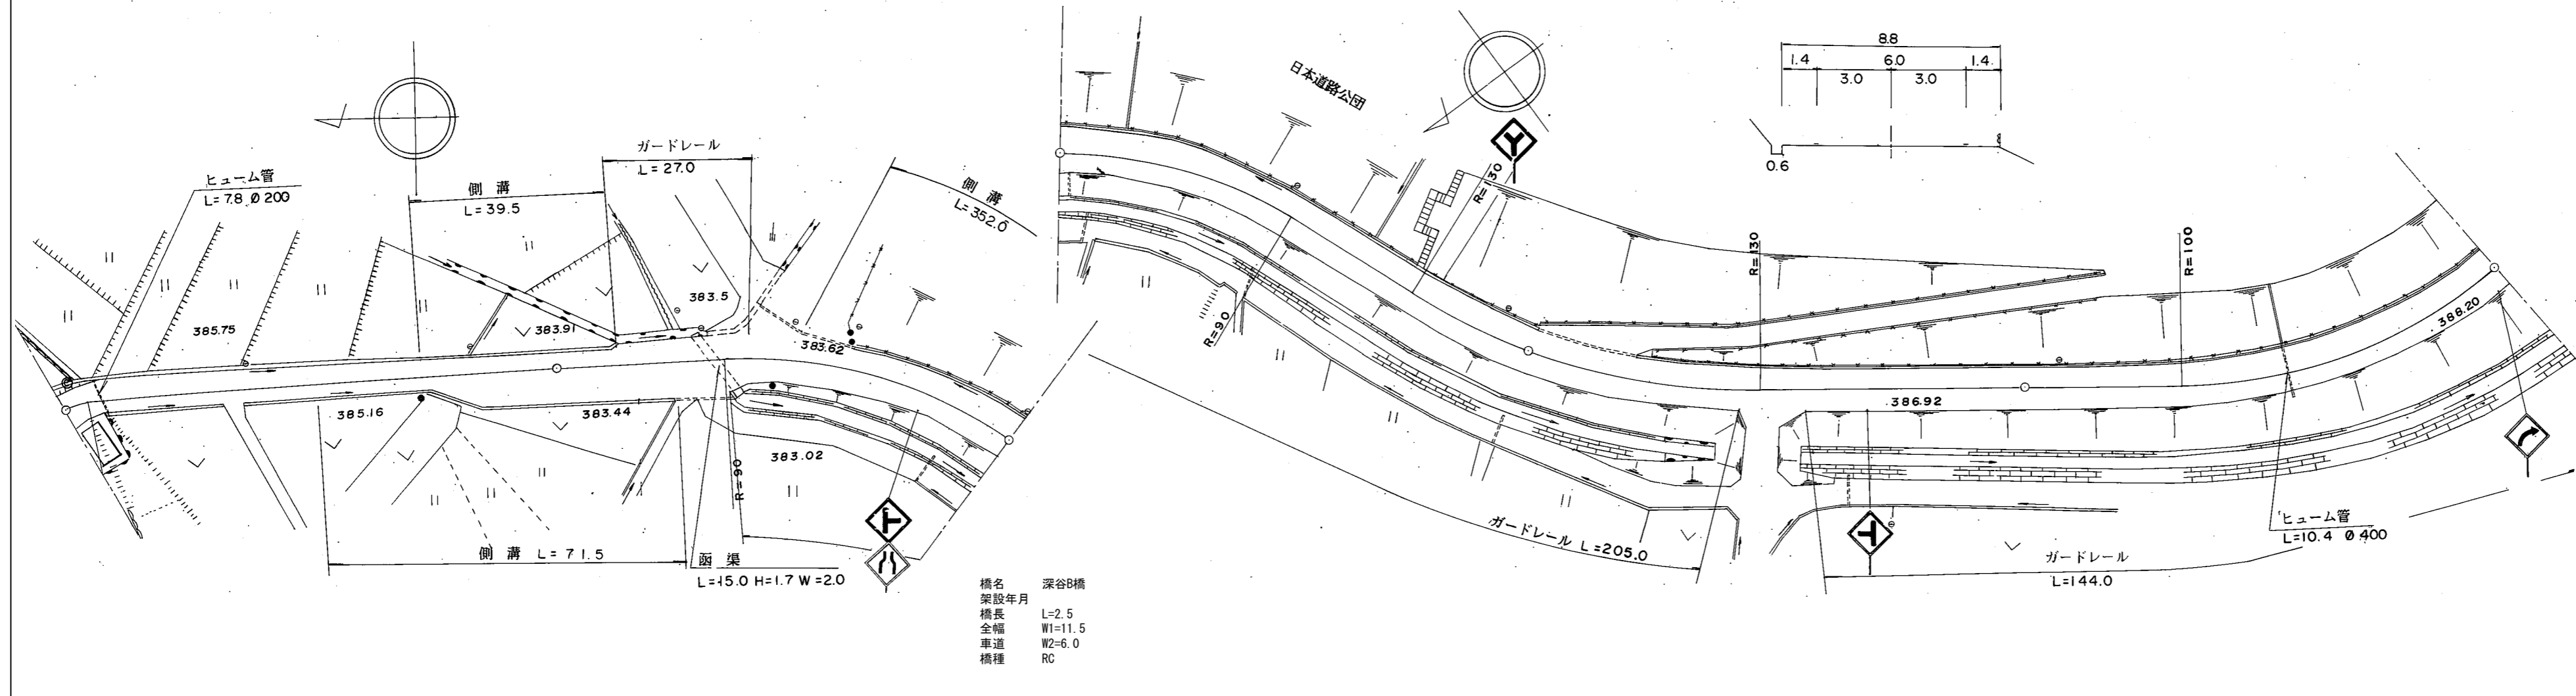

道路台帳修正履歴

カルテ番号	修正内容	調整年月日	業者名
	転記	2003. 3. 31	錦測量
2009-02-154	橋梁諸元変更	2010. 3. 31	錦測量
2013-00-001	橋梁名称変更	2014. 3. 31	宇部建設

区間	番号	1	2	3	4	5	6	7	8	9	10	11	12	13	14	15	16	17				
点間	距離	9.0		42.5	20.0	3.5	10.0	15.0	11.0	12.0	8.0	2.5	14.5	11.0	41.0	100.0	22.0	78.0	100.0			
全幅員	全幅員	7.1		6.6	6.6	6.0	10.0	10.4	12.0	11.9	11.5	11.5	10.4	9.4	8.6	8.8	9.4	9.0	8.4	8.2	8.8	
	車道	左側	5.0		5.0	5.0	5.0	5.5	6.0	6.0	6.0	6.0	6.0	6.0	6.0	6.0	6.0	6.0	6.0	6.0	6.0	6.0
		右側	5.0		5.0	5.0	5.0	5.5	6.0	6.0	6.0	6.0	6.0	6.0	6.0	6.0	6.0	6.0	6.0	6.0	6.0	6.0
	路肩	左側	1.1		0.8	0.8	0.8	3.5	3.4	5.0	4.9	4.5	4.5	3.0	1.8	1.8	1.4	1.5	1.1	1.1	1.1	1.4
		右側	0.8		0.8	0.5	0.5	1.0	1.0	1.0	1.0	1.0	1.0	1.4	1.6	0.8	1.4	2.0	0.9	0.9	1.1	1.4
中央																						
側溝	左側			0.0	0.4	0.4	0.4	0.4	0.4	0.4			0.0	0.7	0.6	0.6	0.6	0.4	0.4	0.4	0.4	
	右側			0.0	0.4	0.4	0.4	0.4	0.4	0.4			0.0	0.7	0.6	0.6	0.6	0.4	0.4	0.4	0.4	
その他																						
主要	工作物										2292											
路面	種別	as				as/AS															AS	
舗装	区間	1	2	3	4	5	6	7	8													
番号		85.0	15.0	31.0	2.5	66.5	100.0	100.0	100.0													

路線名	主要地方道 六日市錦線
図面名	201602004-00
作成年月日	2014年3月31日
縮尺	1/1000
図面番号	4
事務所名	岩国土木建築事務所