


標題	路線コード	022	図面コード	25-0	路線名	主要地方道 光柳井線	県名	山口県	地名	柳井市余田	図面番号	25	① 現道 2 現道(分離) 3 旧道 4 新道 5 専用自歩道
----	-------	-----	-------	------	-----	------------	----	-----	----	-------	------	----	---------------------------------

平面図
縮尺千分の一

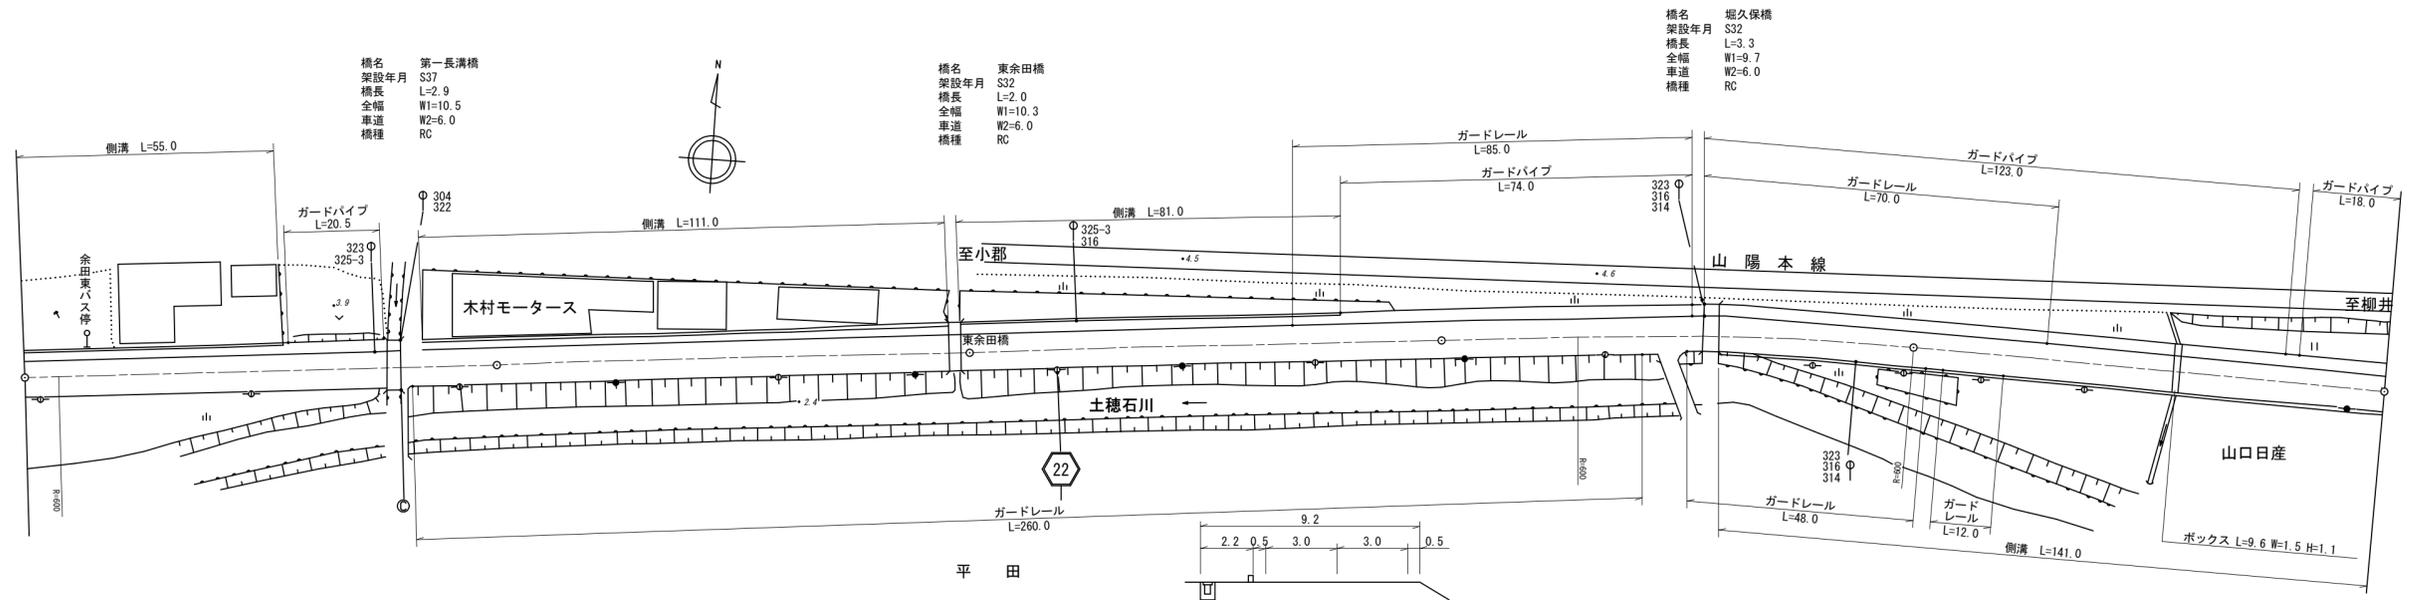

道路台帳修正履歴

カルテ番号	修正内容	調整年月日	業者名
	転写	1978.02.28	泉土木コ
2009-04-039	橋梁諸元変更	2010.03.31	泉土木コ
2022-04-003	ベクタ変換	2023.03.31	泉土木コ

区間	番号	1	2	3	4	5	6	7	8	9	10	11	12	13	14	15
点間	距離	55.0	21.0	2.9	4.6	15.5	96.0	2.0	2.0	79.0	21.0	55.5	3.3	41.2	100.0	
全幅員	全幅員	9.2	9.2	9.2	9.2	9.2	9.2	9.2	9.2	9.2	9.2	9.2	9.2	9.2	9.2	10.8
	車道	6.0	6.0	6.0	6.0	6.0	6.0	6.0	6.0	6.0	6.0	6.0	6.0	6.0	6.0	6.0
	歩道	2.2	2.2	2.2	2.2	2.2	2.2	2.2	2.2	2.2	2.2	2.2	2.2	2.2	2.2	2.2
	路側	0.5	0.5	0.5	0.5	0.5	0.5	0.5	0.5	0.5	0.5	0.5	0.5	0.5	0.5	0.5
	中央	0.5	0.5	0.5	0.5	0.5	0.5	0.5	0.5	0.5	0.5	0.5	0.5	0.5	0.5	0.5
側溝	左側	0.6	0.6	0.6	0.6	0.6	0.6	0.6	0.6	0.6	0.6	0.6	0.6	0.6	0.6	0.6
側溝	右側	0.6	0.6	0.6	0.6	0.6	0.6	0.6	0.6	0.6	0.6	0.6	0.6	0.6	0.6	0.6
主要	工作物		04088-0				04089-0					04090-0				
路面	種別	AS														AS
舗装	区間	1	2	3	4	5	6	7	8	9	10	11	12	13	14	15
番号		77.0	2.9	20.1	96.0	2.0	2.0	100.0	55.5	3.3	41.2	100.0				

路線名	主要地方道 光柳井線
図面名	202204025-00
作成年月日	2023年3月31日
縮尺	1/1000
図面番号	025-00
事務所名	山口県柳井土木建築事務所