


平面図
縮尺千分の一

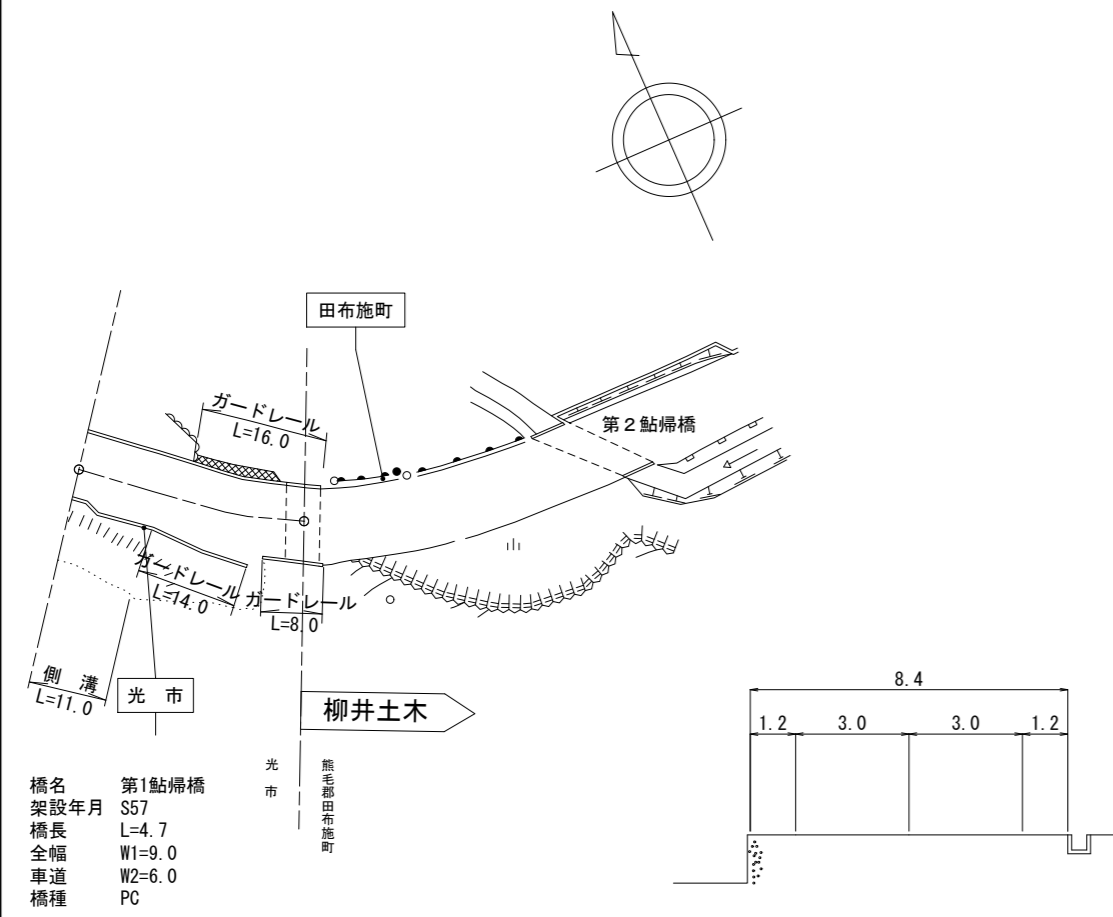

橋名 第1点検橋
 架設年月 S57
 橋長 L=4.7
 全幅 W1=9.0
 車道 W2=6.0
 橋種 PC

区間	番号	1	2	3	4	31.0	100.0	200.0	300.0	400.0	500.0
----	----	---	---	---	---	------	-------	-------	-------	-------	-------

点間	距離	4.0	7.0	17.6	2.4
----	----	-----	-----	------	-----

全幅員	8.4	9.4	9.3	9.0
-----	-----	-----	-----	-----

全幅員内訳	車道	6.0	6.0	6.0	6.0
	歩道	1.2	1.2	1.2	1.5

全幅員内訳	左側	1.2	1.2	1.2	1.5
	右側	1.2	2.2	2.1	1.5

全幅員内訳	左側	1.2	1.2	1.2	1.5
	右側	1.2	2.2	2.1	1.5

側溝	左側	0.5	0.5	0.5	0.0
側溝	右側	0.5	0.5	0.5	0.0

その他	AS	AS	AS	AS
-----	----	----	----	----

主要	工作物	05343	05343	05343	05343
----	-----	-------	-------	-------	-------

路面	種別	AS	AS	AS	AS
----	----	----	----	----	----

舗装	区間	1	2	28.6	2.4
----	----	---	---	------	-----

道路台帳修正履歴

カルテ番号	修正内容	調整年月日	業者名
	転記	1976.10.31	ヤマコン
2010-05-016	橋梁諸元変更	2011.03.25	ヤマコン
2011-05-052	図面番号変更	2012.02.27	ヤマコン
2020-05-018	ラスベク変換	2021.03.31	ヤマコン

路線名	主要地方道 光柳井線		
図面名	202205007-00		
作成年月日	2021年3月31日		
縮尺	1/1000	図面番号	16-00
事務所名	周南土木建築事務所		