


平面図
縮尺千分の一

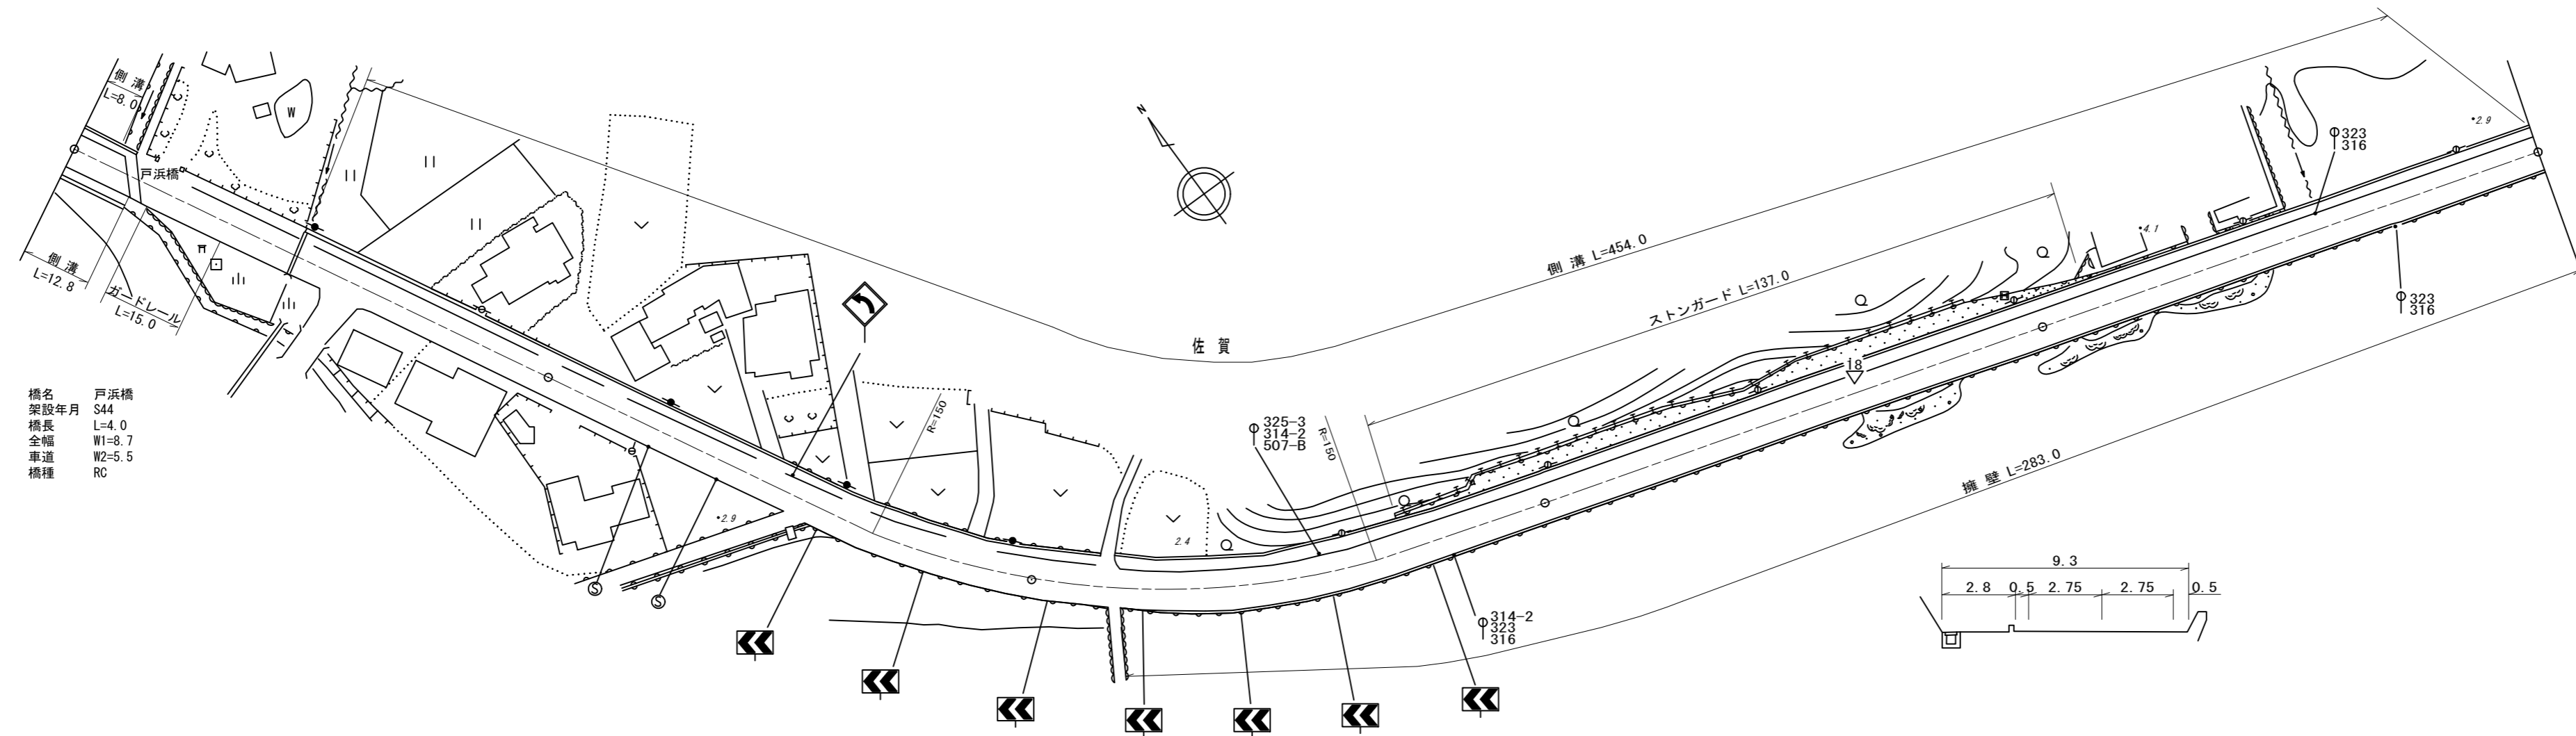

道路台帳修正履歴

カルテ番号	修正内容	調整年月日	業者名
	転写	1988.03.31	泉土木コ
2008-04-015	平面修正 ベクタ変換	2009.03.31	泉土木コ
2009-04-059	橋梁諸元変更	2010.03.31	泉土木コ
2011-04-015	視線誘導標	2012.03.31	泉土木コ

区間 番号	距離															
	1	2	3	4	5	6	7	8	9	10	11	12	13			
点間	11.0	4.0		27.0		58.0		100.0	12.0	52.0	16.0	20.0	100.0	4.0	16.0	80.0
全幅員 内訳	全幅員	11.1	11.2	8.7	9.2	9.2	9.2	9.2	9.2	9.6	9.63	9.79	9.8	9.5	9.5	
	車道	5.5	5.5	5.5	6.0	6.0	6.0	6.0	6.0	5.5	5.5	5.5	5.5	5.5	5.5	
	歩道	2.1	2.2	2.2	2.2	2.2	2.2	2.2	2.2	2.6	2.8	2.8	2.8	2.8	2.8	
	左側	0.5	0.5	0.5	0.5	0.5	0.5	0.5	0.5	0.6	0.7	0.7	0.7	0.7	0.7	
	右側	0.5	0.5	0.5	0.5	0.5	0.5	0.5	0.5	0.6	0.7	0.7	0.7	0.7	0.7	
側溝	(0.6)	(0.6)	(0.6)	(0.6)	(0.6)	(0.6)	(0.6)	(0.6)	(0.6)	(0.6)	(0.6)	(0.6)	(0.6)	(0.6)		
主要 路面	AS															
舗装 区間 番号	1 11.0	2 4.0	3 85.0	4 100.0	5 100.0	6 100.0	7 100.0									

路線名	主要地方道 光上関線
図面名	202304035-00
作成年月日	2010年3月31日
縮尺	1/1000
図面番号	035-00
事務所名	山口県柳井土木建築事務所