


標題	路線コード	023	図面コード	58-0	路線名	主要地方道 光上関線	県名	山口県	地名	熊毛郡上関町大字室津	図面番号	58	① 現道 2 現道(分離) 3 旧道 4 新道 5 専用自歩道
----	-------	-----	-------	------	-----	------------	----	-----	----	------------	------	----	---------------------------------

平面図
縮尺千分の一

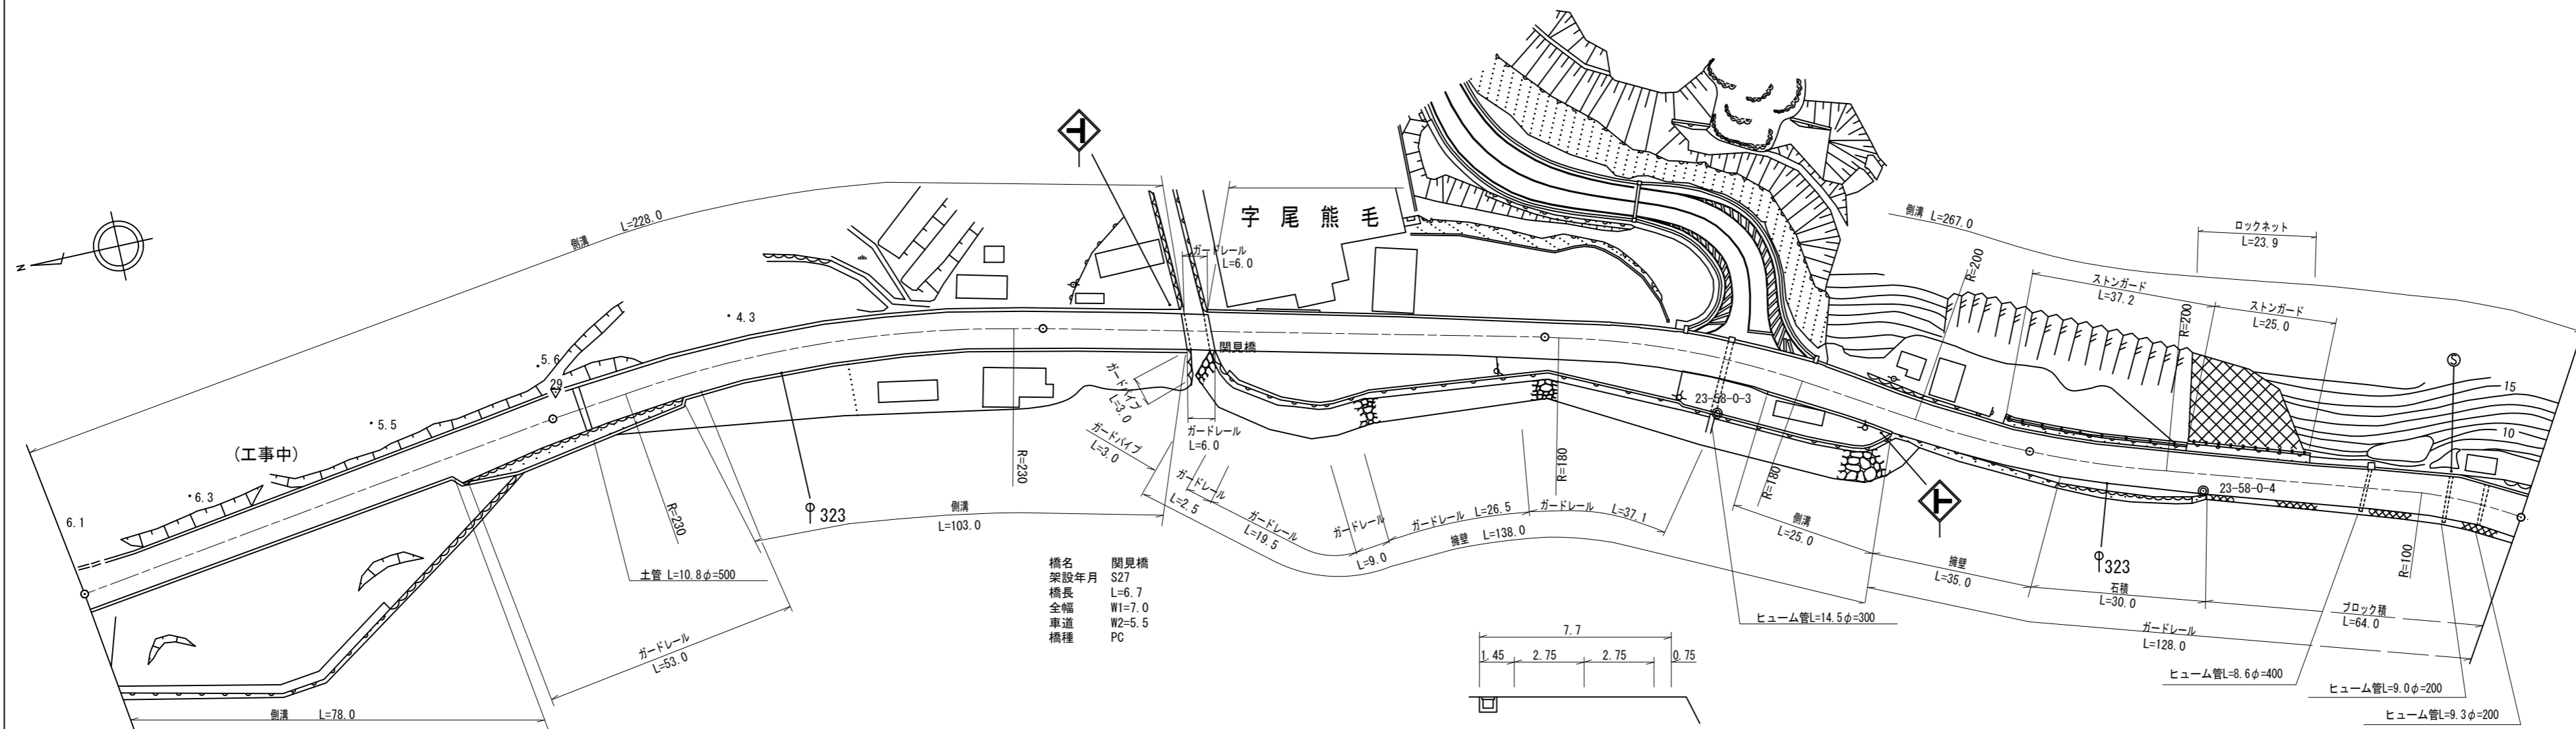

道路台帳修正履歴

カルテ番号	修正内容	調整年月日	業者名
	転写	2007.03.31	泉土木コ
2009-04-072	橋梁諸元変更	2010.03.31	泉土木コ
2011-04-017	平面修正 ベクタ変換	2012.03.31	泉土木コ
2016-04-007	護岸工事 ガードレール、ガードパイプ設置	2017.03.31	泉土木コ

区間	番号	距離																
		1	2	3	4	5	6	7	8	9	10	11	12	13	14	15	16	
全幅員		9.0			7.6 9.75	9.28 9.2	7.8	7.6 7.0	7.0	7.0	7.0	7.7	7.7	7.7	7.7	7.51	7.55 7.75	7.85
全幅員内訳	車道	5.5	5.5	5.5	5.5	5.5	5.5	5.5	5.5	5.5	5.5	5.5	5.5	5.5	5.5	5.5	5.5	5.5
	歩道																	
	左側																	
	右側																	
	路肩	1.35 2.15	1.35 0.75	1.35 0.75	3.03 0.75	2.95 1.35	1.39 0.91	1.35 0.75	0.75 0.75	0.75 0.75	0.75 0.75	0.75 1.45	0.75 1.45	0.75 1.25	0.76 1.25	0.8 1.25	0.9 1.45	
中央分離帯																		
側溝	左側	(0.6)	(0.6)	(0.6)	0.6 (0.6)	0.6 (0.6)	(0.6)	(0.6)	(0.6)	(0.6)	(0.6)	(0.6)	(0.6)	(0.6)	(0.6)	(0.6)	(0.6)	(0.6)
	右側	(0.6)	(0.6)	(0.6)	(0.6)	(0.6)	(0.6)	(0.6)	(0.6)	(0.6)	(0.6)	(0.6)	(0.6)	(0.6)	(0.6)	(0.6)	(0.6)	(0.6)
主要	工作物							04156-0										
路面	種別	AS																AS
舗装	区間番号	1 100.0	2 100.0	3 28.0	4 6.7	5 65.3	6 100.0	7 100.0										

路線名	主要地方道 光上関線
図面名	202304058-00
作成年月日	2017年3月31日
縮尺	1/1000
図面番号	058-00
事務所名	山口県柳井土木建築事務所