


① 現道 2 現道(分離) 3 旧道 4 新道 5 専用自歩道

平面図 縮尺千分の一

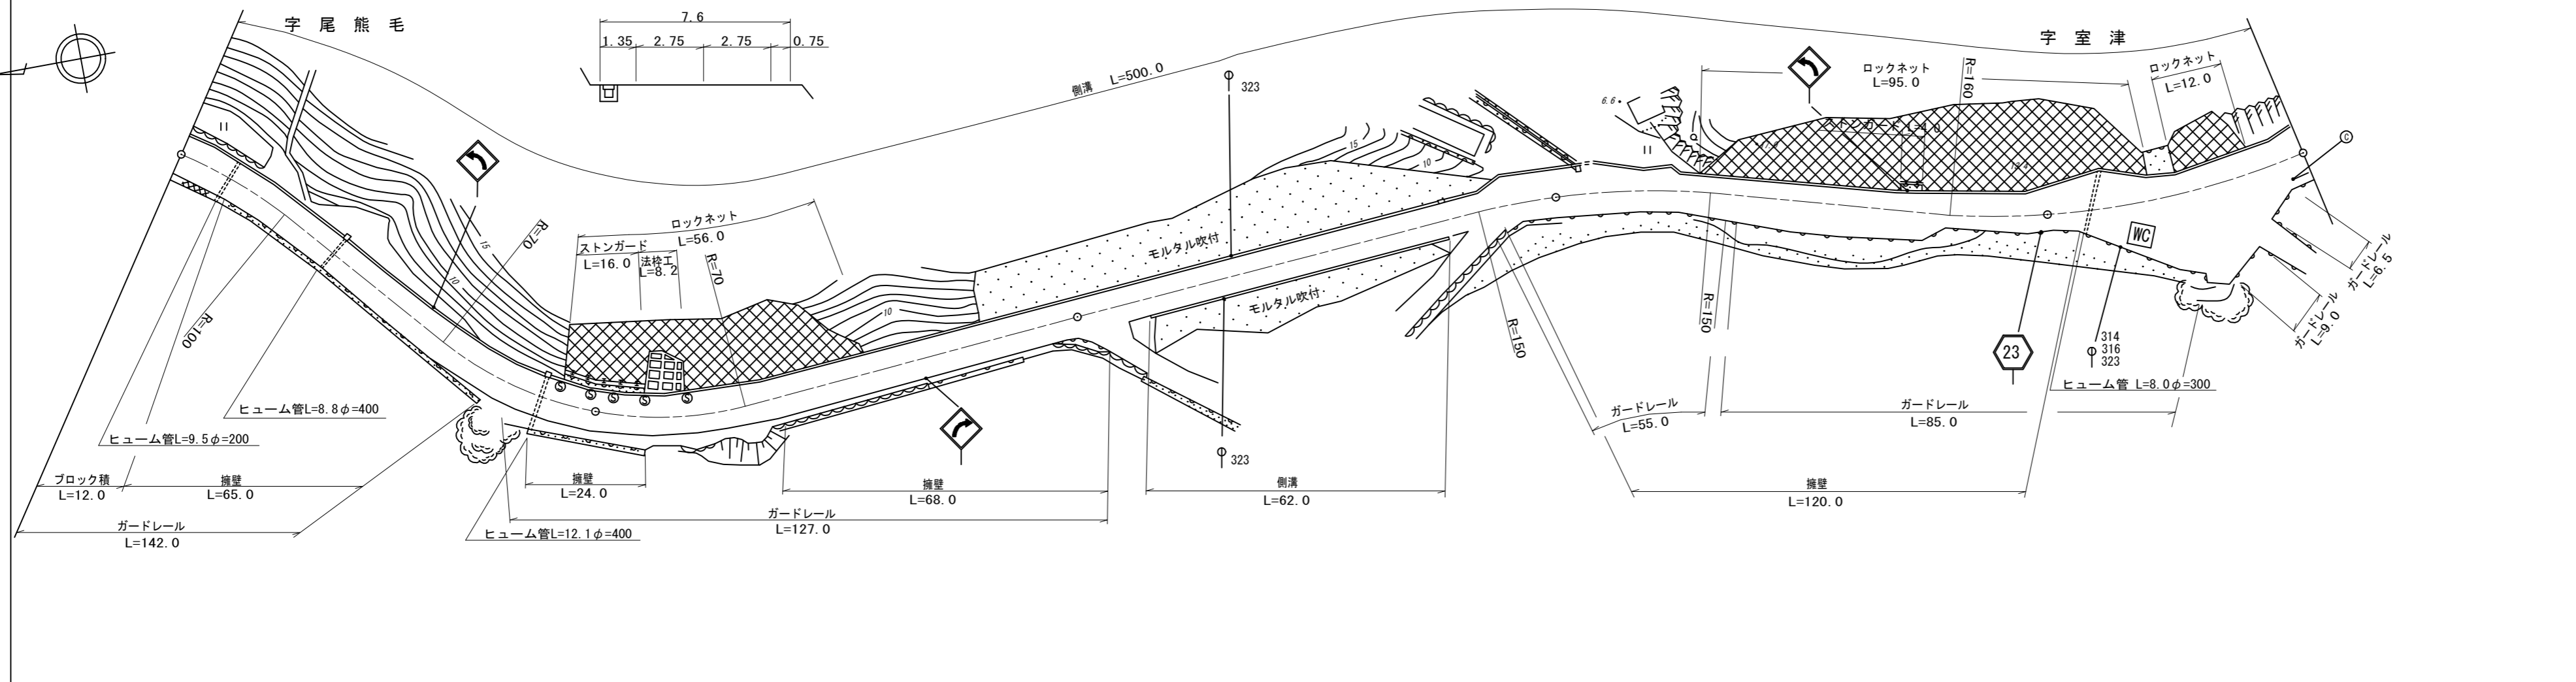

区間	番号	1	2	3	4	5	6	7	8	9	10	11	12	13	14	15	16	17	18	19	20	合計			
全幅員		7.85	7.6	8.3	7.68	7.6	8.2	9.2	7.6	7.6	9.6	9.94	10.1	10.1	8.1	7.6	10.1	7.6	8.1	8.89	11.6	7.6	9.6	9.6	
全幅員内訳	車道	5.5	5.5	5.5	5.5	5.5	5.5	5.5	5.5	5.5	5.5	5.5	5.5	5.5	5.5	5.5	5.5	5.5	5.5	5.5	5.5	5.5	5.5	5.5	5.5
	歩道																								
	左側																								
	右側																								
路肩	左側	1.45	1.35	1.7	1.39	1.35	1.35	1.35	1.35	1.35	1.35	1.35	1.35	1.35	1.35	1.35	1.35	1.35	1.35	1.35	1.35	1.35	1.35	1.35	1.35
	右側	0.9	0.75	1.1	0.79	0.75	1.35	1.35	1.35	1.35	1.35	1.35	1.35	1.35	1.35	1.35	1.35	1.35	1.35	1.35	1.35	1.35	1.35	1.35	1.35
中央																									
側溝	左側	(0.7)	(0.6)	(0.6)	(0.6)	(0.6)	(0.6)	(0.6)	(0.6)	(0.6)	(0.6)	(0.6)	(0.6)	(0.6)	(0.6)	(0.6)	(0.6)	(0.6)	(0.6)	(0.6)	(0.6)	(0.6)	(0.6)	(0.6)	(0.6)
	右側																								
その他																									
主要工物																									
路面種別		AS																							AS
舗装区間	番号	1	2	3	4	5																			
		100.0	100.0	100.0	100.0	53.0																			

道路台帳修正履歴

カルテ番号	修正内容	調整年月日	業者名
	転写	1979.10.31	泉土木コ
2009-04-073	橋梁諸元変更	2010.10.31	泉土木コ
2016-04-008	法枠工工事	2017.03.31	泉土木コ

路線名	主要地方道 光上関線
図面名	202304059-00
作成年月日	2017年3月31日
縮尺	1/1000
図面番号	059-00
事務所名	山口県柳井土木建築事務所