


標題	路線コード	023	図面コード	63-0	路線名	主要地方道 光上関線	県名	山口県	地名	熊毛郡上関町大字室津 大字長島	図面番号	63	① 現道 2 現道(分離) 3 旧道 4 新道 5 専用自歩道
----	-------	-----	-------	------	-----	------------	----	-----	----	-----------------	------	----	---------------------------------

平面図  
縮尺千分の一

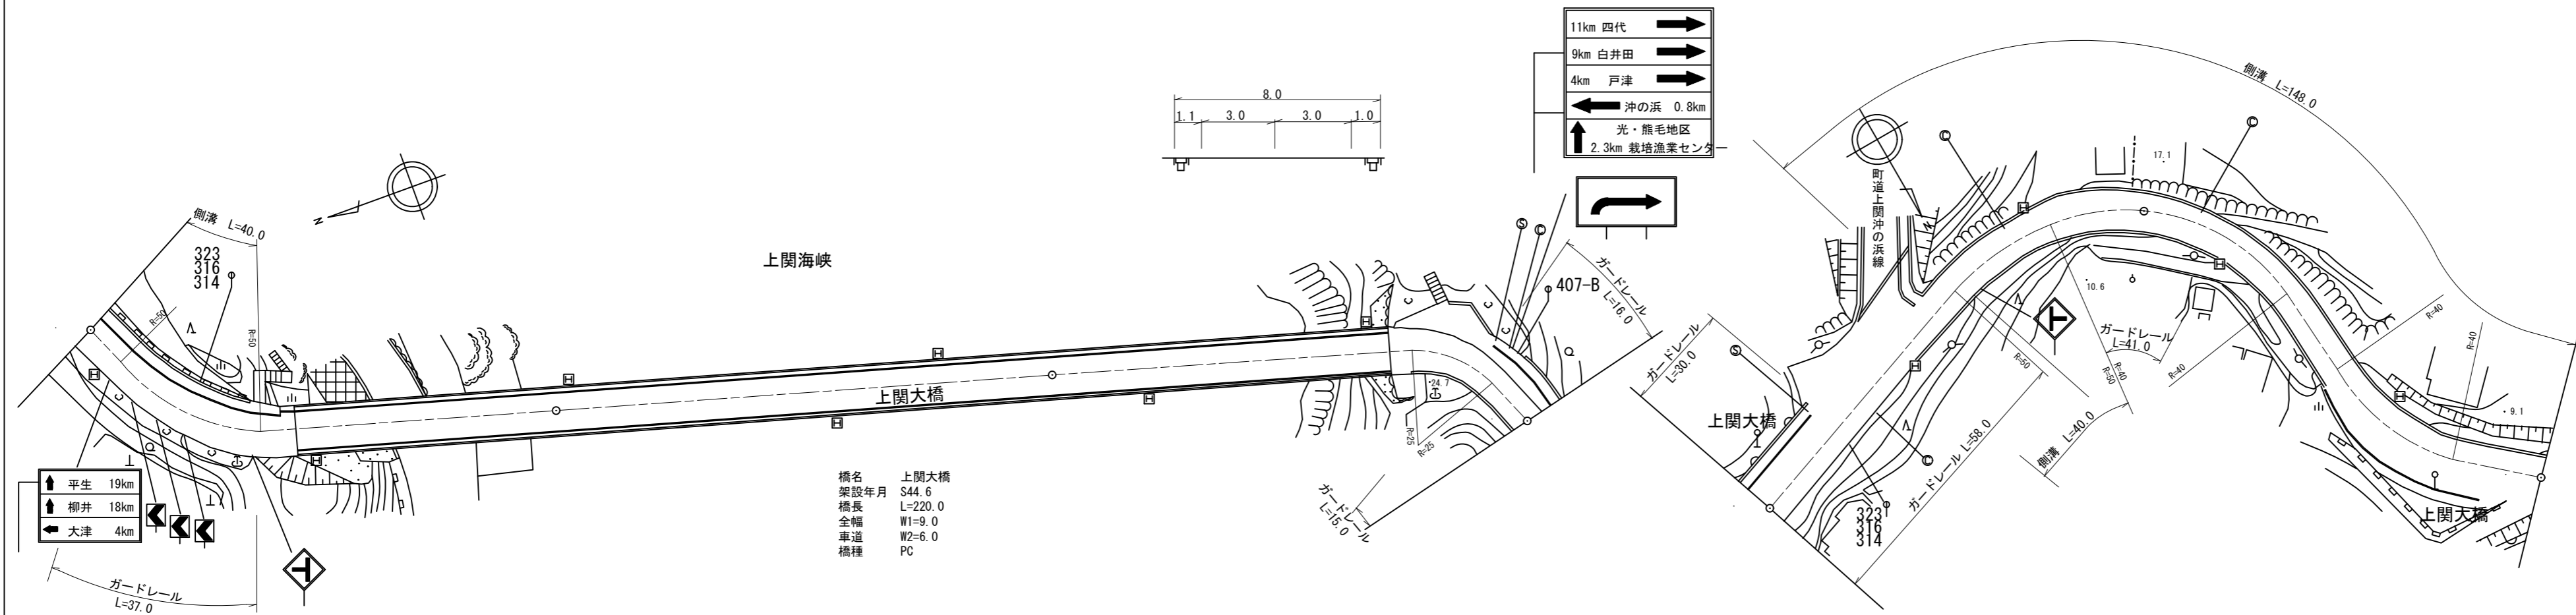

橋名 上関大橋  
架設年月 S44.6  
橋長 L=220.0  
全幅 W1=9.0  
車道 W2=6.0  
橋種 PC

区間	番号	1	2	3	100.0	4	200.0	5	300.0	6	7	8	9	10	11	12	13	14	15	16	17	18	19	20	21	500.0
点間	距離		38.0	10.0	52.0		100.0		68.0	6.0	6.0	6.0	6.0	5.0	7.5	21.0	19.0	12.0	30.0	18.0	18.5	38.0	23.5	14.0	6.0	
全幅員	全幅員	9.5	10.3	10.3	9.0		9.0		9.0	6.0	8.75	7.0	9.25	13.05	13.25	12.75	12.72		12.25	7.5	7.5	8.2		8.7	8.9	
	車道	6.0	6.0	6.0	6.0		6.0		6.0	6.0	6.5	7.0	7.5	13.05	13.25	6.5	6.47		6.0	6.0	6.0	6.0	6.0	6.0	6.0	6.0
	歩道	2.5	2.5	2.5	0.75		0.75		0.75	0.75	0.0	0.0	0.0	0.0	2.0	2.0	2.0	2.0		2.0	2.0	2.0	2.0	2.0	2.0	2.0
	左側				0.75		0.75		0.75	0.75	0.0	0.0	0.0	0.0	2.0	2.0	2.0	2.0		2.0	2.0	2.0	2.0	2.0	2.0	2.0
	右側				0.75		0.75		0.75	0.75	0.0	0.0	0.0	0.0	2.0	2.0	2.0	2.0		2.0	2.0	2.0	2.0	2.0	2.0	2.0
内訳	左側	0.5	0.5	0.5	0.75		0.75		0.75	0.75	1.5	1.5	1.5	2.8	3.5	3.5	3.5		3.5	3.5	3.5	3.5	3.5	3.5	3.5	3.5
	右側	0.5	1.3	1.3	0.75		0.75		0.75	0.75	0.75	0.75	0.75	2.8	3.5	3.5	3.5		3.5	3.5	3.5	3.5	3.5	3.5	3.5	
	中央																									
側溝	左側	(0.5)	(0.5)																							
	右側	0.0	0.0																							
主要	工作物					04158-0																				
路面	種別	AS																								AS
舗装	区間	1	2	3	4	5	6	7																		
	番号	48.0	52.0	100.0	68.0	32.0	100.0	100.0																		

道路台帳修正履歴

カルテ番号	修正内容	調整年月日	業者名
	転写	2000.03.31	泉土木コ
2009-04-074	橋梁諸元変更	2010.03.31	泉土木コ
2014-04-016	視線誘導標設置 ベクタ変換	2015.03.31	泉土木コ

路線名	主要地方道 光上関線
図面名	202304063-00
作成年月日	2015年3月31日
縮尺	1/1000
図面番号	063-00
事務所名	山口県柳井土木建築事務所