


標題	路線コード	023	図面コード	68-0	路線名	主要地方道 光上関線	県名	山口県	地名	熊毛郡上関町大字長島	図面番号	68	① 現道 2 現道(分離) 3 旧道 4 新道 5 専用自歩道
----	-------	-----	-------	------	-----	------------	----	-----	----	------------	------	----	---------------------------------

平面図  
縮尺千分の一

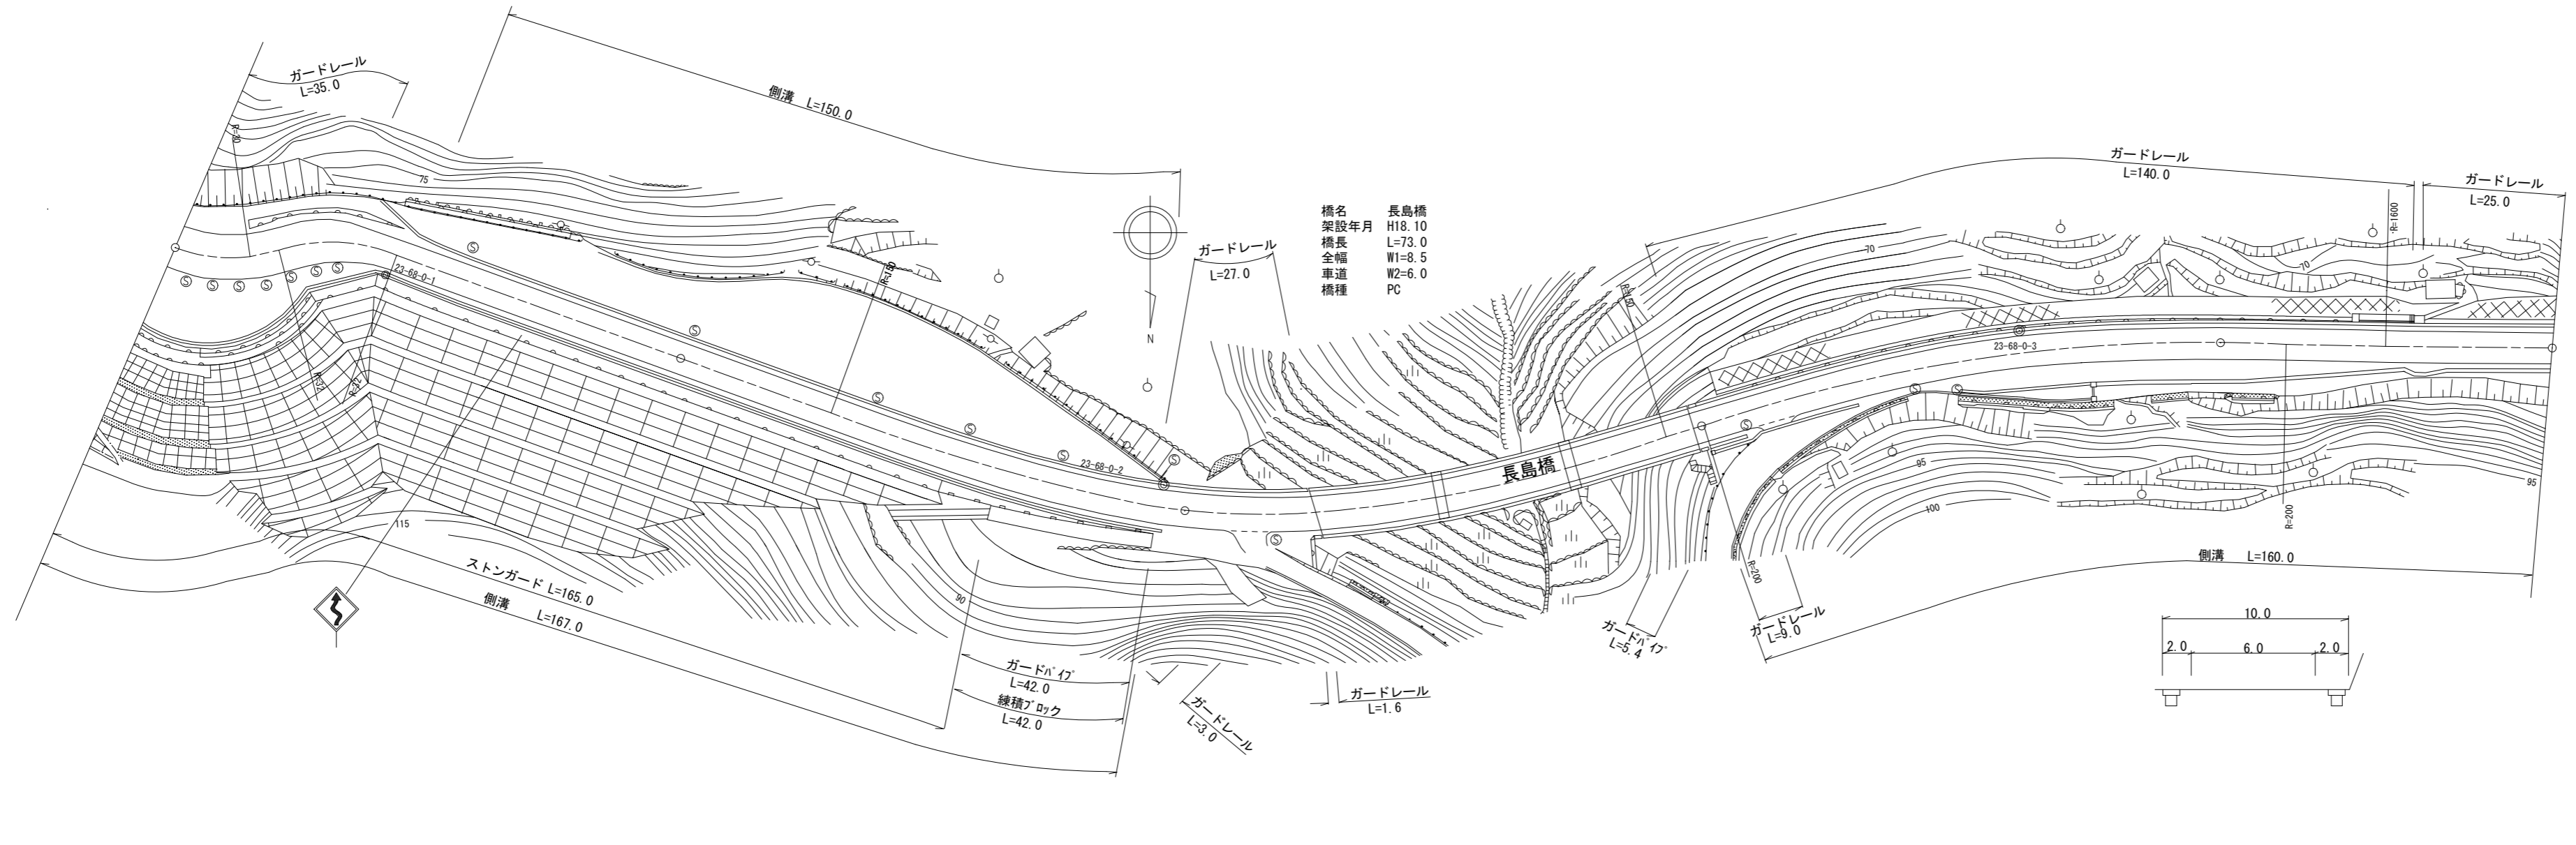

橋名 長島橋  
架設年月 H18.10  
橋長 L=73.0  
全幅 W1=8.5  
車道 W2=6.0  
橋種 PC

区間	番号	1	2	3	4	5	6	7	8	9	10	11	12	13	14	15	16	17	18	19	20	21	22	23	24	25	26	
点間	距離	8.0	7.0	8.0	5.0	5.0	4.0	4.0	6.0	10.0	43.0		37.0		57.0	6.0	25.0	73.0	10.0	20.0	12.0	13.0	20.0	25.0	5.0	33.0	13.0	11.9
全幅員	全幅員	24.0	25.5	23.5	14.0	13.0	12.0	11.0	9.5	9.3	9.6	9.5	9.5	9.5	14.5	8.5	8.0	8.7	8.5	8.8	11.8	14.8	13.7	13.7	9.8	9.8	8.8	
	車道	8.5	8.5	8.5	8.5	8.0	7.5	7.0	6.5	6.0	6.0	6.0	6.0	6.0	6.5	6.5	6.0	6.0	6.0	6.0	6.0	6.0	6.0	6.0	6.0	6.0	6.0	
	左側歩道																											
	右側歩道																											
	路肩	左側	4.0	5.0	5.0	1.5	1.0	1.8	2.0	1.0	1.4	1.5	1.5	1.5	1.0	1.0	1.0	1.0	1.0	1.0	1.0	1.0	1.0	1.0	1.0	1.0	1.0	
側溝	右側	11.5	12.0	9.5	4.0	4.0	2.7	2.0	0.5	1.9	2.1	2.0	2.0	1.5	7.0	1.0	1.0	1.5	2.5	1.8	4.8	7.8	6.7	6.7	2.8	2.8	1.8	
	中央分離帯																											
その他	左側								0.0	0.5	0.5	0.5	0.5	0.0														
右側	0.5	0.5	0.5	0.5	0.5	0.5	0.5	0.5	0.5	0.5	0.5	0.5	0.5	0.0			0.0	0.5	0.5	0.5	0.5	0.5	0.5	0.5	0.5	0.5	0.5	
主要	工作物															04159-0												
路面	種別	AS																									AS	
舗装	区間	1	2	3	4	5	6	7																				
番号		100.0	100.0	25.0	73.0	2.0	100.0	62.9																				

道路台帳修正履歴

カルテ番号	修正内容	調整年月日	業者名
	転写	2000.03.31	泉土木コ
2009-04-076	道路改良	2010.03.31	泉土木コ

路線名	主要地方道 光上関線
図面名	202304068-00
作成年月日	2010年3月31日
縮尺	1/1000
図面番号	068-00
事務所名	山口県柳井土木建築事務所