


標題	路線コード	023	図面コード	74-0	路線名	主要地方道 光上関線	県名	山口県	地名	熊毛郡上関町大字長島	図面番号	74	① 現道 2 現道(分離) 3 旧道 4 新道 5 専用自歩道
----	-------	-----	-------	------	-----	------------	----	-----	----	------------	------	----	---------------------------------

平面図
縮尺千分の一

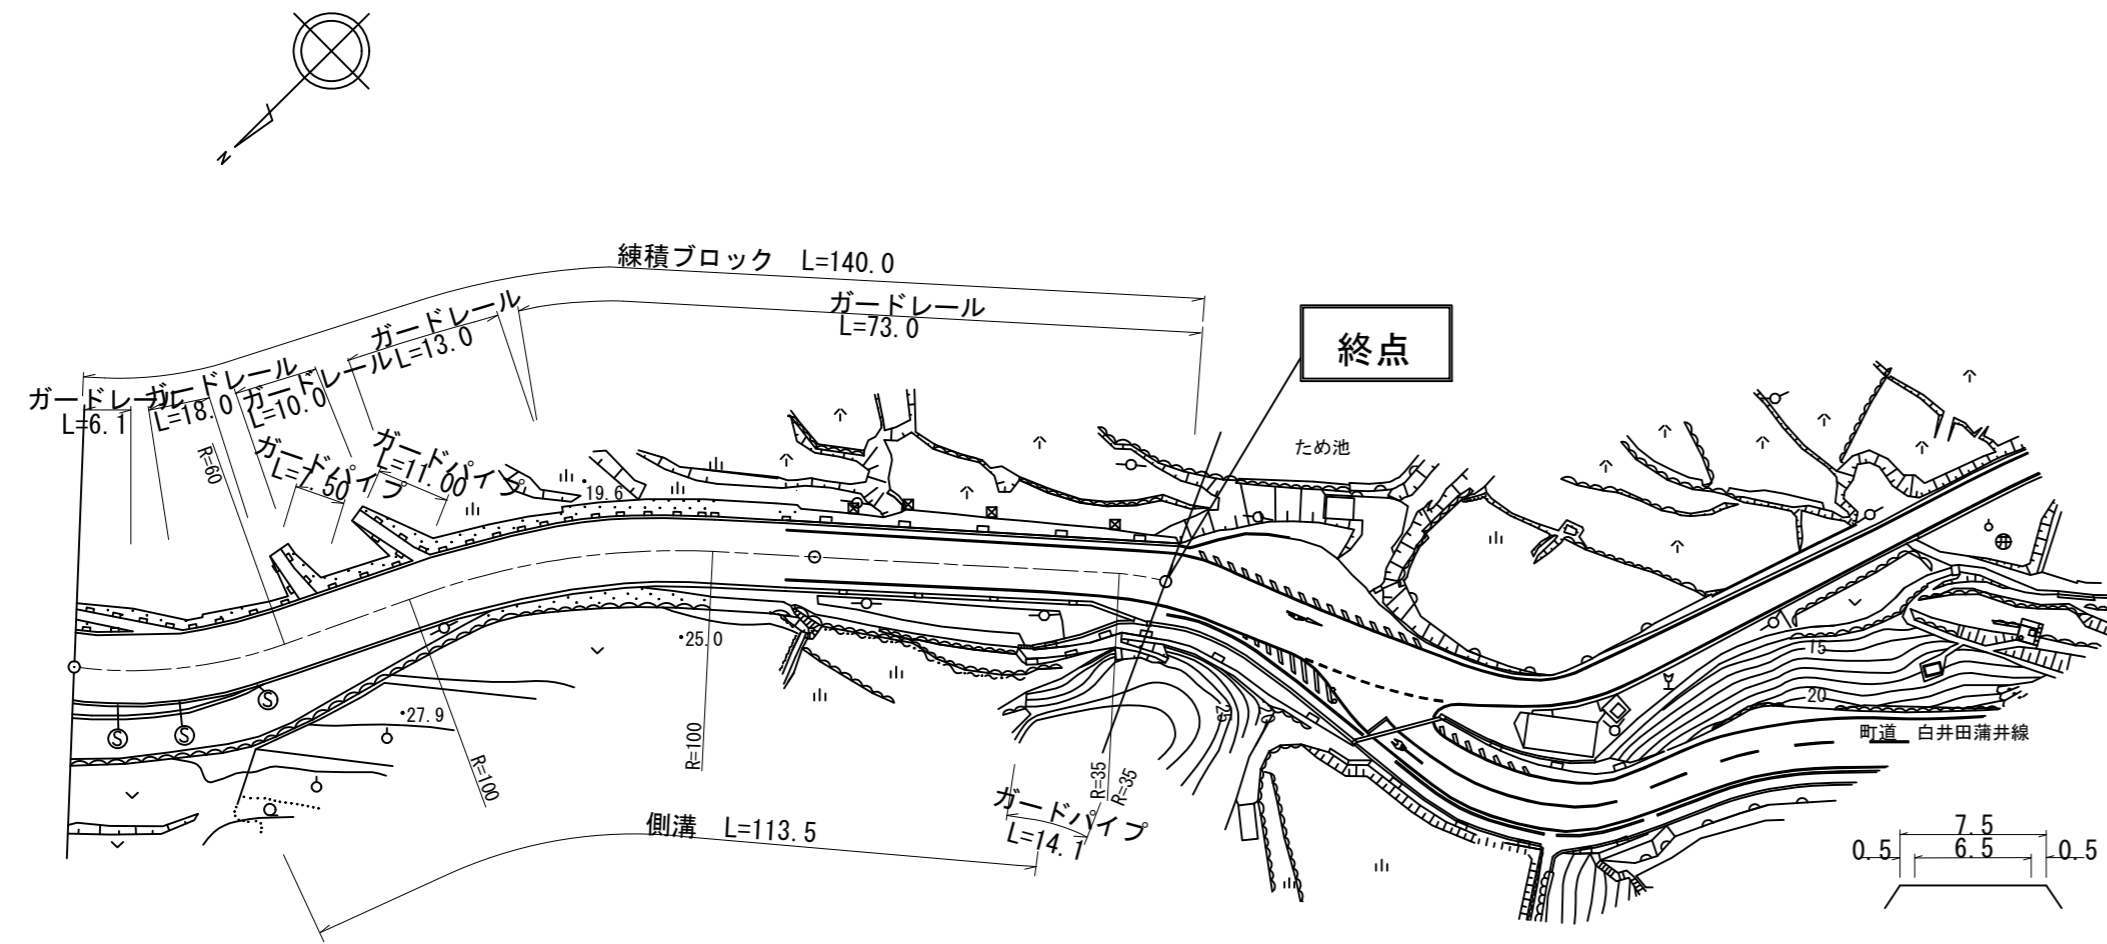

道路台帳修正履歴

カルテ番号	修正内容	調整年月日	業者名
	修正内容	1999.03.31	泉土木コ
2011-04-018	終点変更 ベクタ変換	2012.03.31	泉土木コ

区間	番号	1	2	3	4							
点間	距離	28.0	72.0	37.0	10.0							
全幅員内訳	全幅員	8.95	8.9	9.0	9.0	10.0						
	車道	6.5	6.5	6.5	6.5	6.0						
	歩道											
	路側帯	1.0	1.0	1.0	1.0	1.0						
	中央分離帯	1.45	1.5	1.5	1.5	3.0						
側溝	左側											
	右側	0.0	0.5	0.5	0.5	0.5						
その他												
主要	工作物											
路面	種別	AS				AS						
舗装	区間番号	1	2									
		100.0	47.0									

路線名	主要地方道 光上関線		
図面名	202304074-00		
作成年月日	2009年3月31日		
縮尺	1/1000	図面番号	074-00
事務所名	山口県柳井土木建築事務所		