


| | | | | | | | | | | | | | |
|----|-------|-----|-------|--------|-----|------------|----|-----|----|--------|------|---|---------------------------------|
| 標題 | 路線コード | 023 | 図面コード | 003-00 | 路線名 | 主要地方道 光上関線 | 県名 | 山口県 | 地名 | 光市大字立野 | 図面番号 | 3 | ① 現道 2 現道(分離) 3 旧道 4 新道 5 専用自歩道 |
|----|-------|-----|-------|--------|-----|------------|----|-----|----|--------|------|---|---------------------------------|

平面図
縮尺千分の一

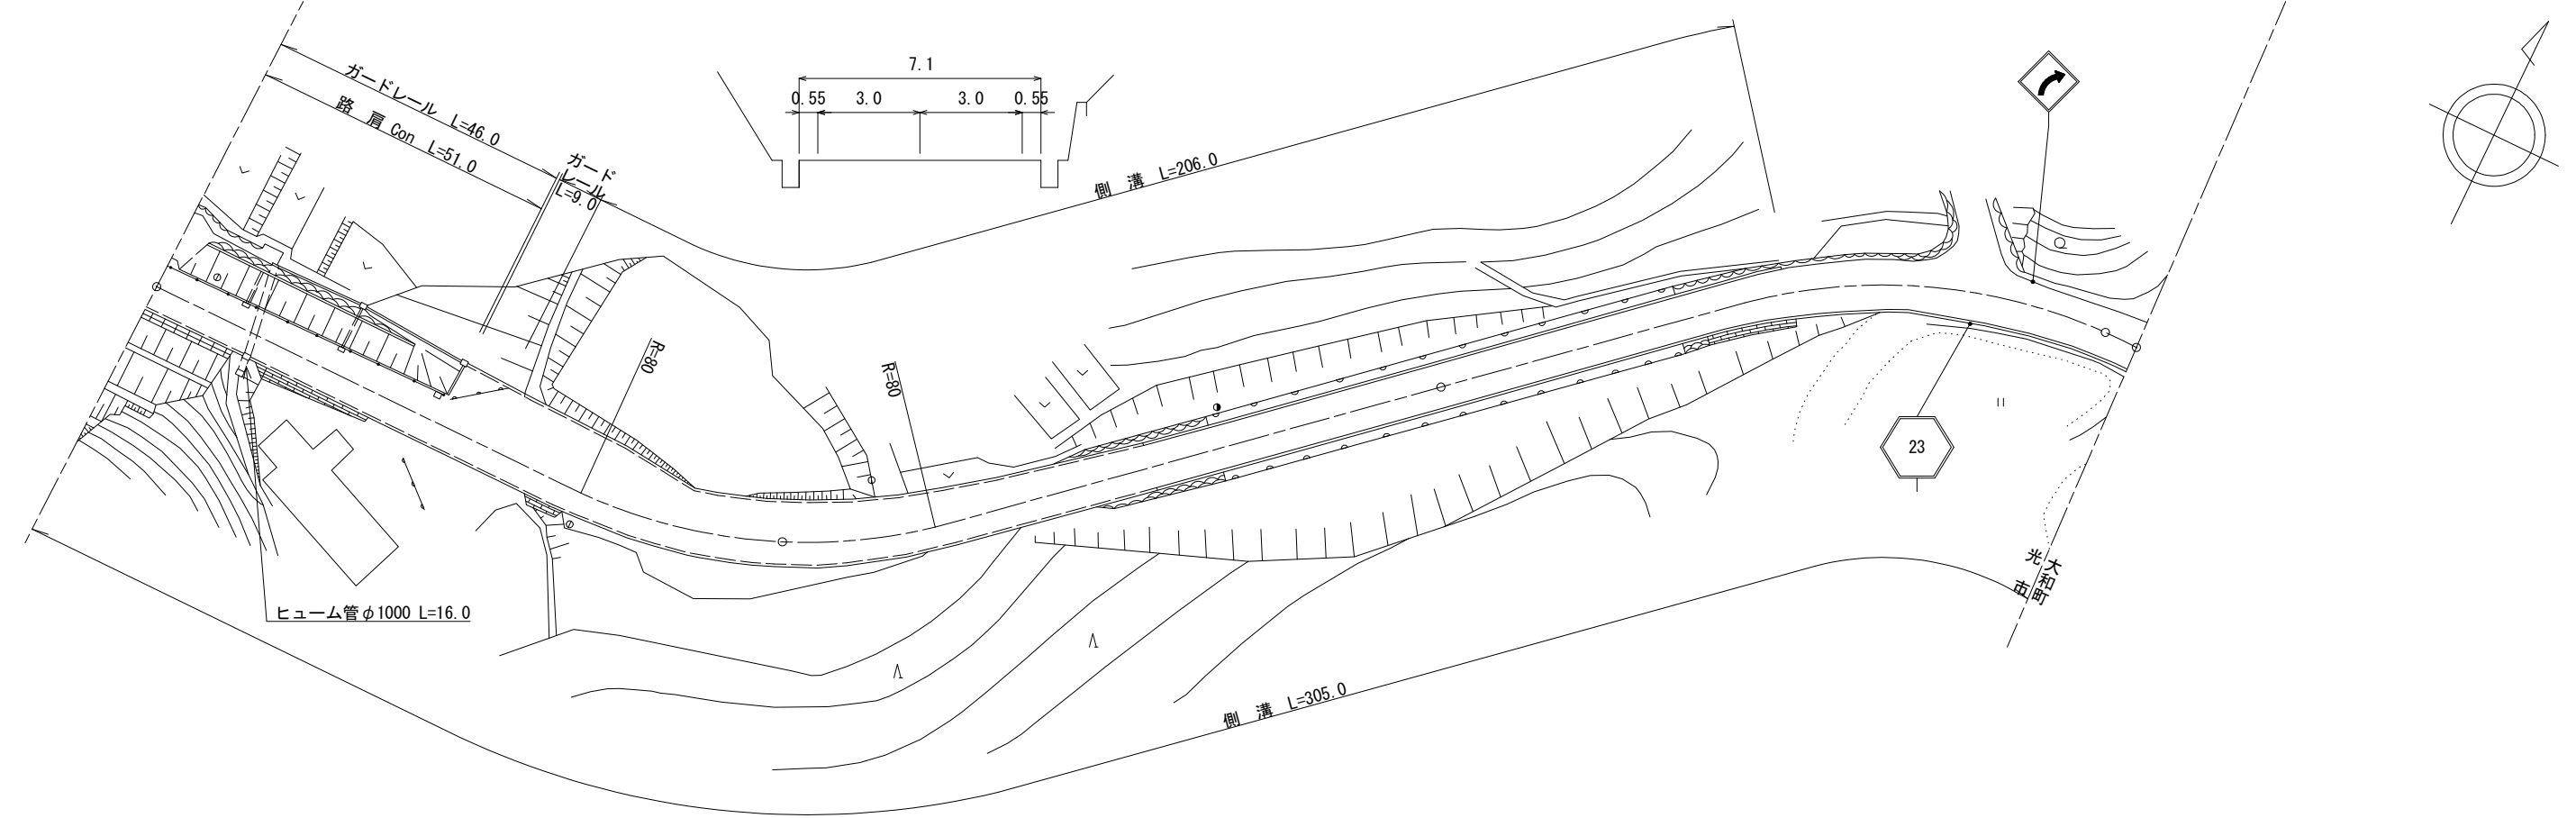

道路台帳修正履歴

| カルテ番号 | 修正内容 | 調整年月日 | 業者名 |
|-------------|--------|------------|------|
| | 転記 | 2005.12.20 | ヤマコン |
| 2021-05-006 | ラスベク変換 | 2022.03.31 | ヤマコン |
| | | | |
| | | | |

| 区間 | 番号 | 1 | 2 | 3 | 4 | 5 | 6 | 7 | 8 | 9 | 10 | 11 | 12 | 13 | 14 | 15 |
|-------|------|-------|-------------|-------|-----|--------------|-----|-----|-----|-----|------|------|-----|------|-----|----|
| 全幅員 | | 7.5 | 7.5 13.5 | 13.1 | 9.7 | 10.0 9.88 | 9.2 | 8.4 | 8.0 | 8.0 | 7.1 | 7.14 | 7.2 | 7.02 | 7.0 | |
| 全幅員内訳 | 車道 | 6.0 | 6.0 | 6.0 | 6.0 | 6.0 | 6.0 | 6.0 | 6.0 | 6.0 | 6.0 | 6.0 | 6.0 | 6.0 | 6.0 | |
| | 左側歩道 | | | | | | | | | | | | | | | |
| | 右側歩道 | | | | | | | | | | | | | | | |
| 路肩 | 左側 | 0.5 | 0.5 | 0.5 | 0.5 | 0.5 | 0.5 | 0.5 | 0.5 | 0.5 | 0.5 | 0.5 | 0.5 | 0.5 | 0.5 | |
| | 右側 | 1.0 | 1.0 | 1.0 | 1.5 | 2.0 | 1.6 | 1.2 | 1.0 | 1.0 | 0.55 | 0.57 | 0.6 | 0.51 | 0.5 | |
| 中央分離帯 | | | | | | | | | | | | | | | | |
| 側溝 | 左側 | | 0.5 | 0.5 | 0.5 | 0.5 | 0.5 | 0.5 | 0.5 | 0.5 | 0.5 | 0.5 | 0.5 | 0.5 | 0.5 | |
| | 右側 | 0.5 | 0.5 | 0.5 | 0.5 | 0.5 | 0.5 | 0.5 | 0.5 | 0.5 | 0.5 | 0.5 | 0.5 | 0.5 | 0.5 | |
| その他 | | | | | | | | | | | | | | | | |
| 主要工物 | | | | | | | | | | | | | | | | |
| 路面種別 | | AS | | | | | | | | | | | | | AS | |
| 舗装区間 | 番号 | 1 | 2 | 3 | 4 | | | | | | | | | | | |
| | | 100.0 | 100.0 | 100.0 | 5.0 | | | | | | | | | | | |

| | | | |
|-------|--------------|------|-------|
| 路線名 | 主要地方道 光上関線 | | |
| 図面名 | 202305003-00 | | |
| 作成年月日 | 2022年3月31日 | | |
| 縮尺 | 1/1000 | 図面番号 | 03-00 |
| 事務所名 | 周南土木建築事務所 | | |