


① 現道 2 現道(分離) 3 旧道 4 新道 5 専用自歩道

平面図 縮尺千分の一

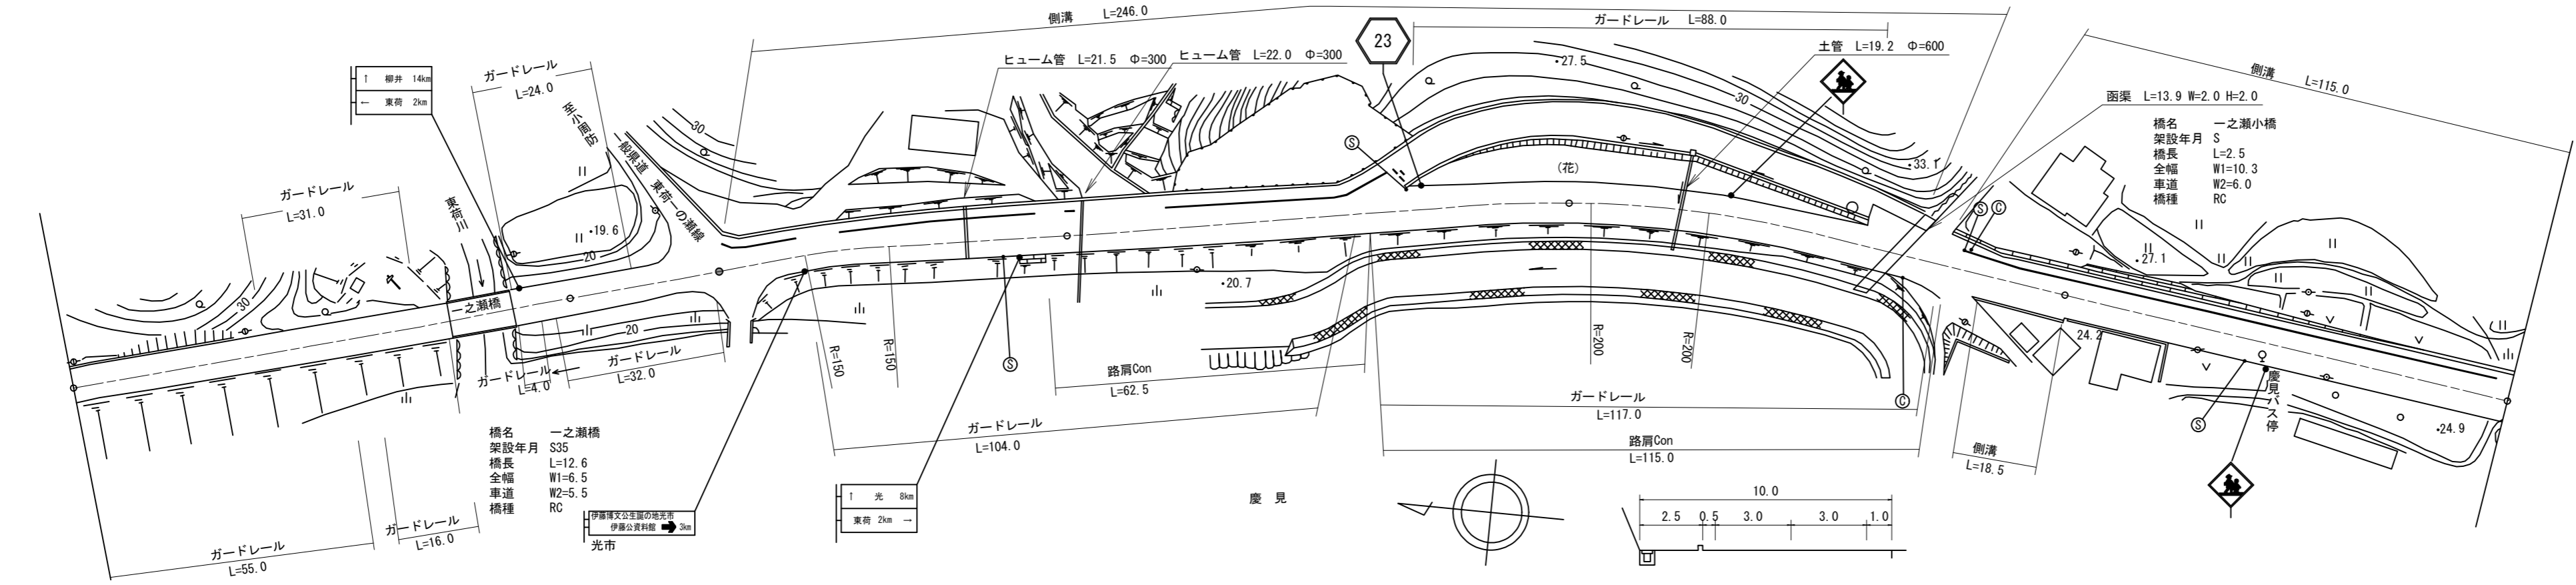

道路台帳修正履歴

カルテ番号	修正内容	調整年月日	業者名
	転記	2008.01.31	ヤマコン
2008-05-012	路肩Con	2009.03.24	ヤマコン
2010-05-018	橋梁諸元変更	2011.03.25	ヤマコン

区間	番号	1	2	3	4	5	6	7	8	9	10	11	12	13	14	15	16	17	18	19	500.0				
点間	距離		76.0	12.6	11.4	30.0	5.2	64.8		52.9	9.5	3.0	30.5	4.1	21.9	32.0	8.1	2.5	13.5	18.5	3.5	100.0			
全幅員	全幅員	6.5	6.5	6.5	6.5	6.5	7.3	9.8		10.1	15.5	15.0	16.1	24.0	23.64	21.7	15.5	10.3	11.5	12.1	17.1	11.47	10.6		
	全幅員内訳	車道	5.5	5.5	5.5	5.5	5.5	6.0	6.0		6.0	6.0	6.0	6.0	6.0	6.0	6.0	6.0	6.0	6.0	6.0	6.0	6.0	6.0	6.0
		歩道						0.0	2.9		2.5	3.3	8.6	2.0	16.0	15.64	13.7	7.6	2.8	2.6	2.6	2.6	2.6	2.6	2.6
		路肩	0.5	0.5	0.5	0.5	0.5	0.7	0.6		1.1	1.1	1.0	1.5	1.5	1.5	1.0	1.0	1.0	2.4	3.0	3.0	2.7	1.5	
		中央分離帯																							
側溝	左側					0.0	0.5			0.5	0.5	0.5	0.5	0.5	0.5	0.5	0.5	0.5	0.0	0.0	0.0	0.0	0.0	0.0	
	右側					0.0	0.5			0.5	0.5	0.5	0.5	0.5	0.5	0.5	0.5	0.5	0.0	0.0	0.0	0.0	0.0	0.0	
その他																									
主要	工作物		04111													04112									
路面	種別	AS																				AS			
舗装	区間番号	1	2	3	4	5	6	7	8	9	10														
	距離	76.0	12.6	11.4	30.0	70.0	100.0	62.0	2.5	35.5	100.0														

路線名	主要地方道 光上関線
図面名	202305005-00
作成年月日	2011年3月25日
縮尺	1/1000 図面番号 05-00
事務所名	周南土木建築事務所