


平面図  
縮尺千分の一

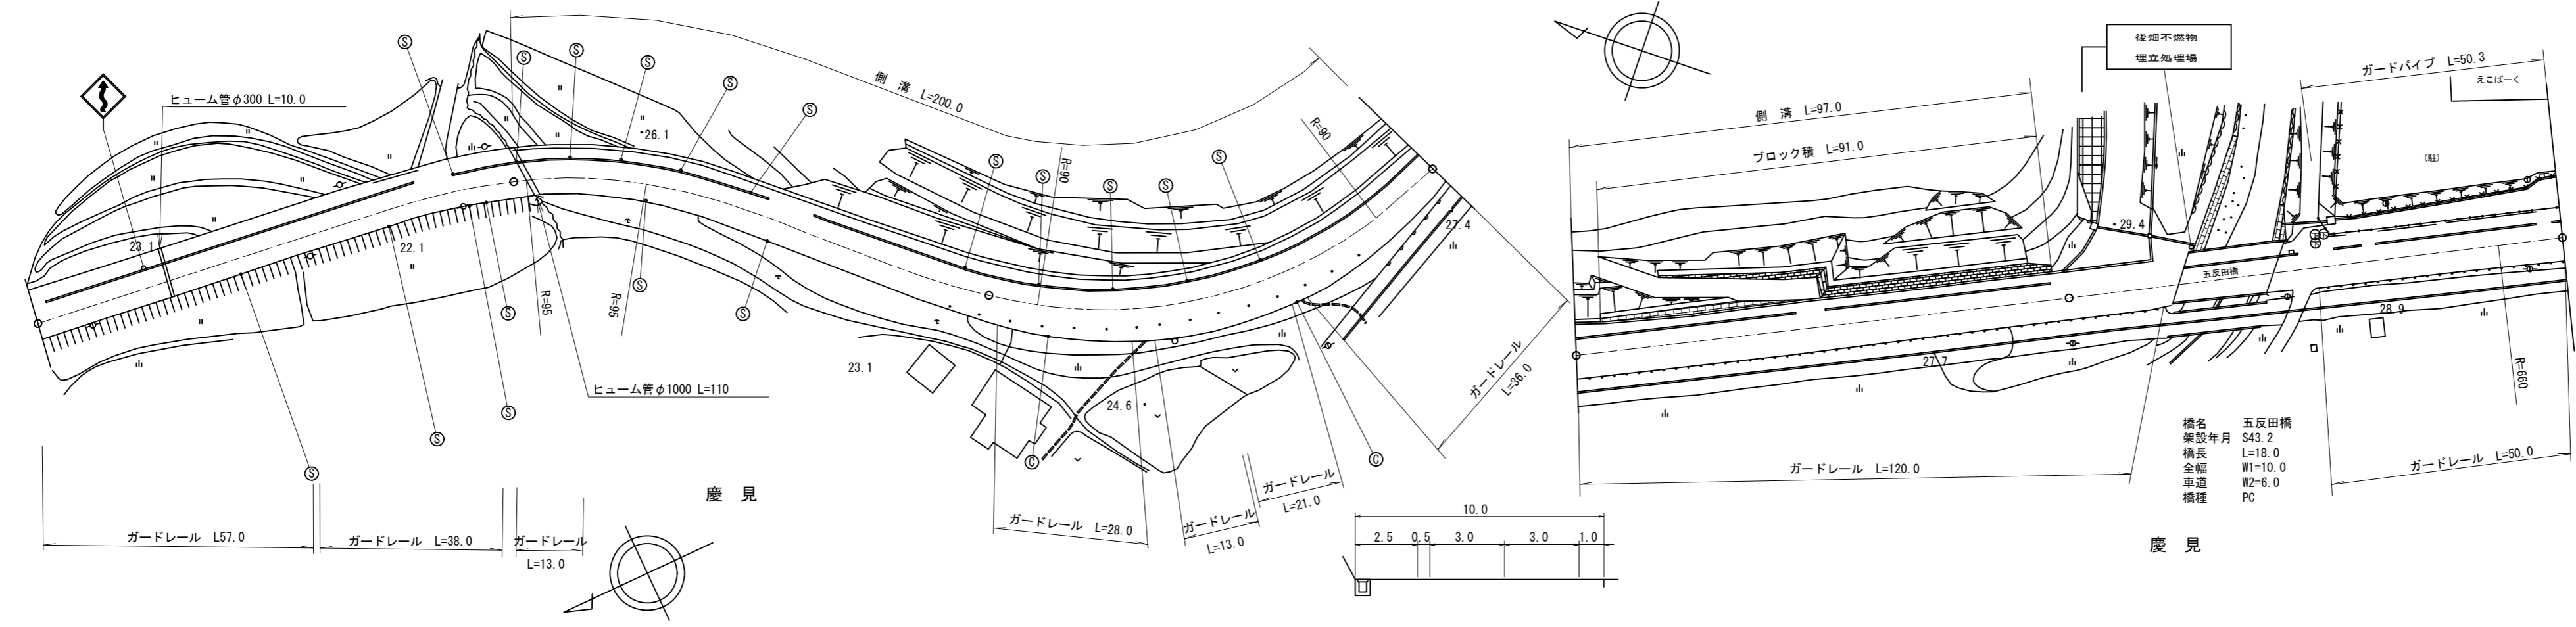

道路台帳修正履歴

カルテ番号	修正内容	調整年月日	業者名
	転記	2008.03.25	ヤマコン
2010-05-019	橋梁諸元変更	2011.03.25	ヤマコン
2011-05-027	標識撤去設置	2012.03.25	ヤマコン
2016-00-031	橋梁諸元削除	2017.3.31	宇部建設

区間	番号	距離															
		1	2	3	4	5	6	7	8	9	10	11	12	13	14	15	16
全幅員		10.6	11.1	11.02	11.0	10.6	12.24	13.3	13.6	12.3	10.55	10.2	10.18	10.0	10.0	10.0	10.0
全幅員内訳	車道	6.0	6.5	6.5	6.5	6.5	6.5	6.5	6.5	6.5	6.5	6.0	6.0	6.0	6.0	6.0	6.0
	歩道	2.6	2.6	2.52	2.5	2.5	2.5	2.5	2.5	2.5	2.5	2.5	2.5	2.5	2.5	2.5	2.5
	左側	0.5	0.5	0.5	0.5	0.5	0.5	0.5	0.5	0.5	0.5	0.5	0.5	0.5	0.5	0.5	0.5
	右側	1.5	1.5	1.5	1.5	1.1	2.74	3.8	4.1	2.8	1.05	1.18	1.0	1.0	1.0	1.0	1.0
	中央										0.7						
側溝	左側			0.0		0.6	0.6	0.6	0.6	0.6	0.6	0.6					
側溝	右側			0.6													
その他																	
主要	工作物													04113			
路面	種別	AS															AS
舗装	区間	1	2														
	番号	100.0	100.0														

路線名	主要地方道 光上関線
図面名	202305006-00
作成年月日	2012年3月25日
縮尺	1/1000
図面番号	06-00
事務所名	周南土木建築事務所