


① 現道 2 現道(分離) 3 旧道 4 新道 5 専用自歩道

平面図  
縮尺千分の一

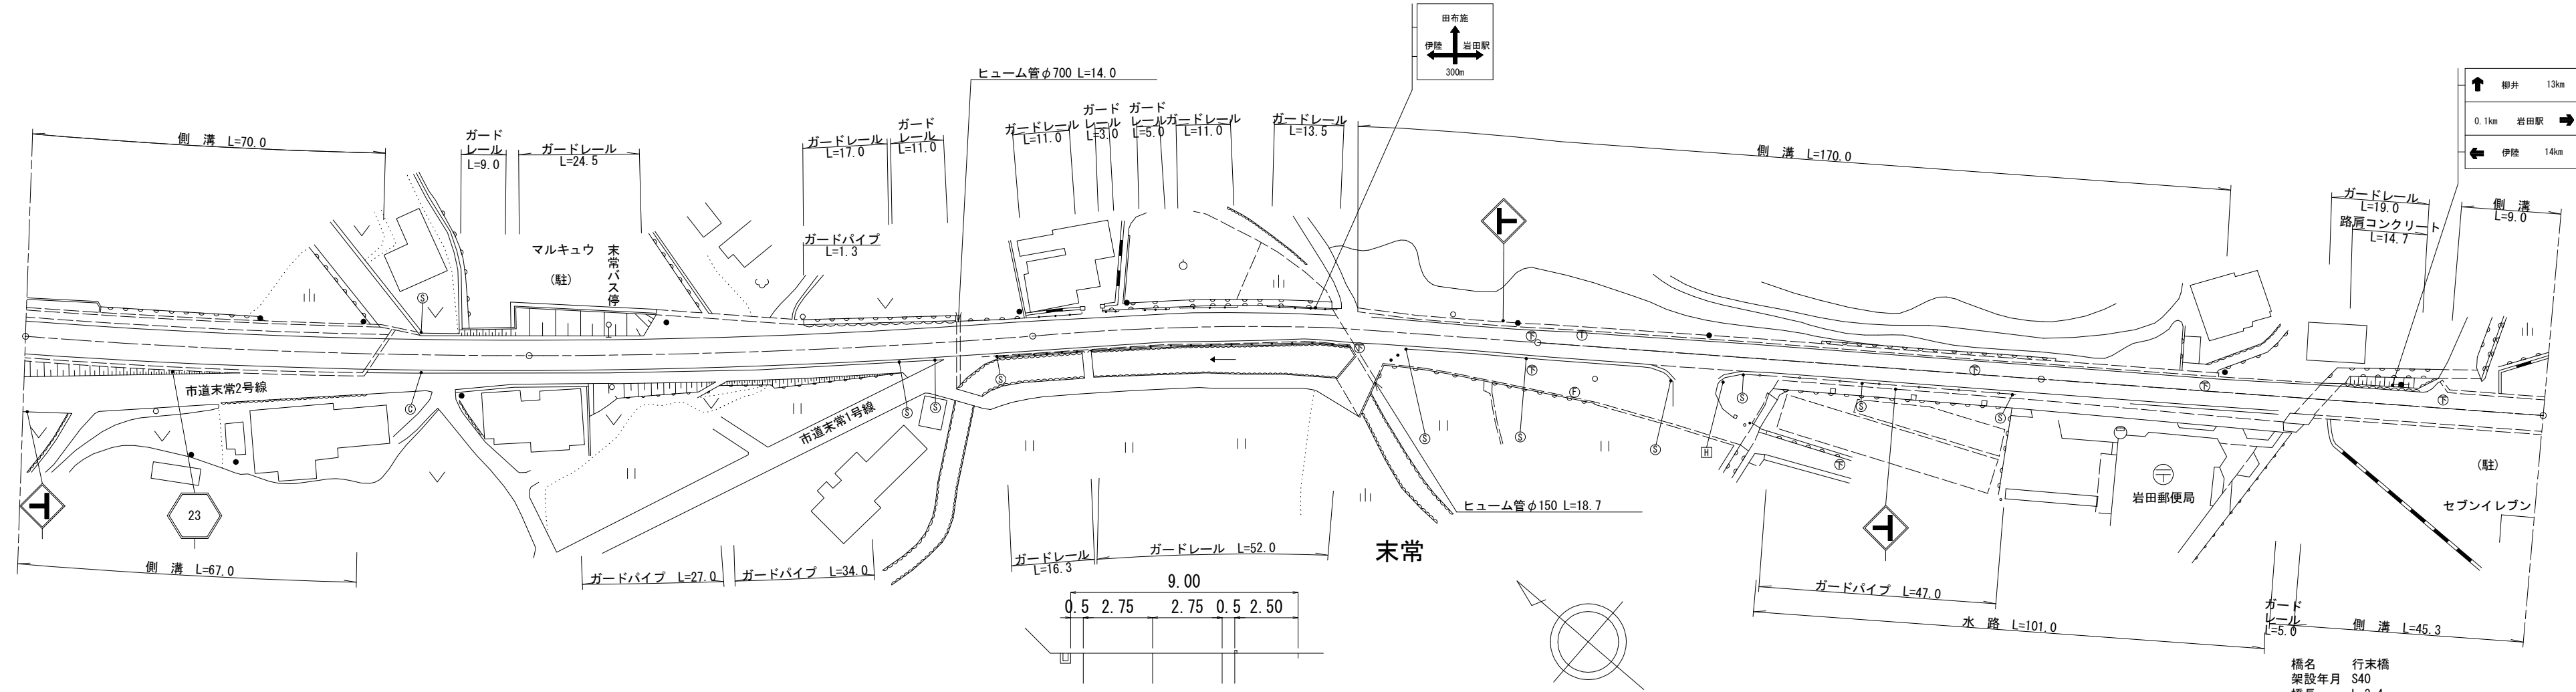

道路台帳修正履歴

カルテ番号	修正内容	調整年月日	業者名
	転記	2008.03.25	ヤマコン
2010-05-021	橋梁諸元変更	2011.03.25	ヤマコン
2021-05-009	ラスベク変換	2022.03.31	ヤマコン

橋名 行末橋  
 架設年月 S40  
 橋長 L=3.4  
 全幅 W1=3.3  
 車道 W2=5.5  
 橋種 RC

区間番号	距離																										
	1	2	3	4	5	6	7	8	9	10	11	12	13	14	15	16	17	18	19	20	21	22	23	24	25	26	
点間距離		67.0	4.0	8.0	19.0	2.0	24.5	30.0	27.0	12.5	6.0	26.0	39.5	6.5	28.0	4.0	11.0	17.0	15.0	33.0	15.0	5.0	35.0	19.5	3.4	23.1	19.0
全幅員	全幅員	10.8					9.95	14.5				6.5			10.7	10.5	10.5	10.7	9.7	9.7	9.65	9.65	9.75	10.45	9.8	7.5	7.5
	車道	6.5					6.0					5.5			5.5	5.5	5.5	5.5	5.5	5.5	5.5	5.5	5.5	5.5	5.5	5.5	5.5
	左側歩道	2.2																									
	右側歩道		2.2																								
	路肩																										
側溝	左側	(0.6)	(0.6)	(0.6)	(0.6)	(0.6)	(0.6)	(0.6)	(0.6)	(0.6)	(0.6)	(0.6)	(0.6)	(0.6)	(0.6)	(0.6)	(0.6)	(0.6)	(0.6)	(0.6)	(0.6)	(0.6)	(0.6)	(0.6)	(0.6)	(0.6)	(0.6)
	右側	(0.6)	(0.6)	(0.6)	(0.6)	(0.6)	(0.6)	(0.6)	(0.6)	(0.6)	(0.6)	(0.6)	(0.6)	(0.6)	(0.6)	(0.6)	(0.6)	(0.6)	(0.6)	(0.6)	(0.6)	(0.6)	(0.6)	(0.6)	(0.6)	(0.6)	(0.6)

路線名	主要地方道 光上関線
図面名	202305009-00
作成年月日	2022年3月31日
縮尺	1/1000
図面番号	09-00
事務所名	周南土木建築事務所