


標題	路線コード	024	図面コード	21-0	路線名	主要地方道 防府徳地線	県名	山口県	地名	防府市大字中山	図面番号	21	① 現道 2 現道(分離) 3 旧道 4 新道 5 専用自歩道
----	-------	-----	-------	------	-----	-------------	----	-----	----	---------	------	----	---------------------------------

平面図
縮尺千分の一

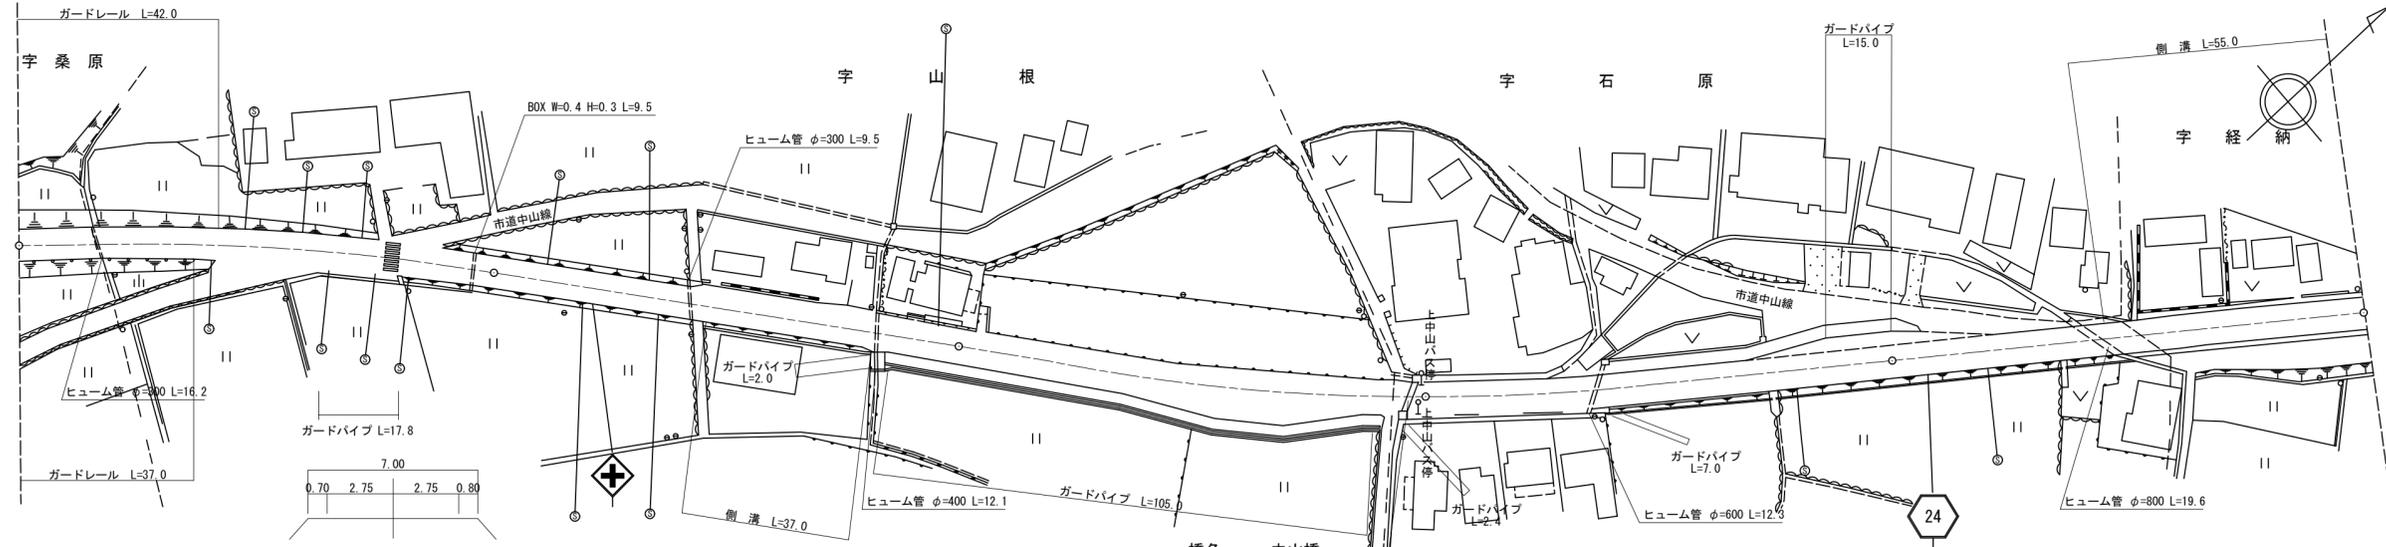

橋名 中山橋
架設年月 L=2.4
橋長 W1=9.3
全幅 W2=5.5
車道
橋種 RC

区間	番号	1	2	3	4	5	6	7	8	9	10	11	12	13	14	15	16	17	18	19	20	21	22	23	24	25	26	27			
点間	距離	100.0		43.0	2.0	1.0	35.0	19.0	2.0	31.5	21.0	15.0	17.0	9.2	2.4	1.9	39.5	10.0	9.0	10.0	5.5	11.5	14.5	0.5	5.5	39.0	3.0	18.0	34.0		
全幅員	全幅員	7.1	7.0	7.0	7.0	7.0	7.4	9.9	9.9	9.2	9.4	12.2	12.2	9.4	9.3	9.3	9.3	9.3	9.3	9.3	9.3	9.3	9.3	9.3	9.3	9.3	9.3	9.3	9.3	13.7	
	車道	5.5	5.5	5.5	5.5	5.5	5.5	5.5	5.5	5.5	5.7	8.7	8.7	5.5	5.5	5.5	5.5	5.5	5.5	5.5	5.5	5.5	5.5	5.5	5.5	5.5	5.5	5.5	5.5	5.5	
	左側歩道																														
	右側歩道																														
	路肩	左側	0.7	0.8	0.8	0.8	0.8	1.2	2.5	2.5	2.5	2.5	2.5	2.4	2.4	2.4	2.4	2.4	2.4	2.4	2.4	2.4	2.4	2.4	2.4	2.4	2.4	2.4	2.4	2.4	
側溝	右側	0.9	0.7	0.7	0.7	0.7	0.7	0.7	0.7	0.7	0.7	0.5	0.5	0.5	0.5	0.5	0.5	0.5	0.5	0.5	0.5	0.5	0.5	0.5	0.5	0.5	0.5	0.5	0.5		
	中央																														
その他	左側																														
主要	工作物														06170																
路面	種別	AS																												AS	
舗装	区間番号	1	2	3	4	5	6	7																							
		100.0	100.0	95.7	2.4	1.9	100.0																								

道路台帳修正履歴

カルテ番号	修正内容	調整年月日	業者名
	転記	1997.03.31	田中技研
2017-06-007	ベクター変換 ガードパイプ	2018.02.28	田中技研
2018-06-022	橋梁諸元追加	2019.02.28	田中技研

路線名	主要地方道 防府徳地線
図面名	202406021-00
作成年月日	2019年2月28日
縮尺	1/1000
図面番号	21-22
事務所名	防府土木建築事務所