


標題	路線コード	024	図面コード	24-0	路線名	主要地方道防府徳地線	県名	山口県	地名	山口市徳地岸見	図面番号	24	① 現道 2 現道(分離) 3 旧道 4 新道 5 専用自歩道
----	-------	-----	-------	------	-----	------------	----	-----	----	---------	------	----	---------------------------------

平面図
縮尺千分の一

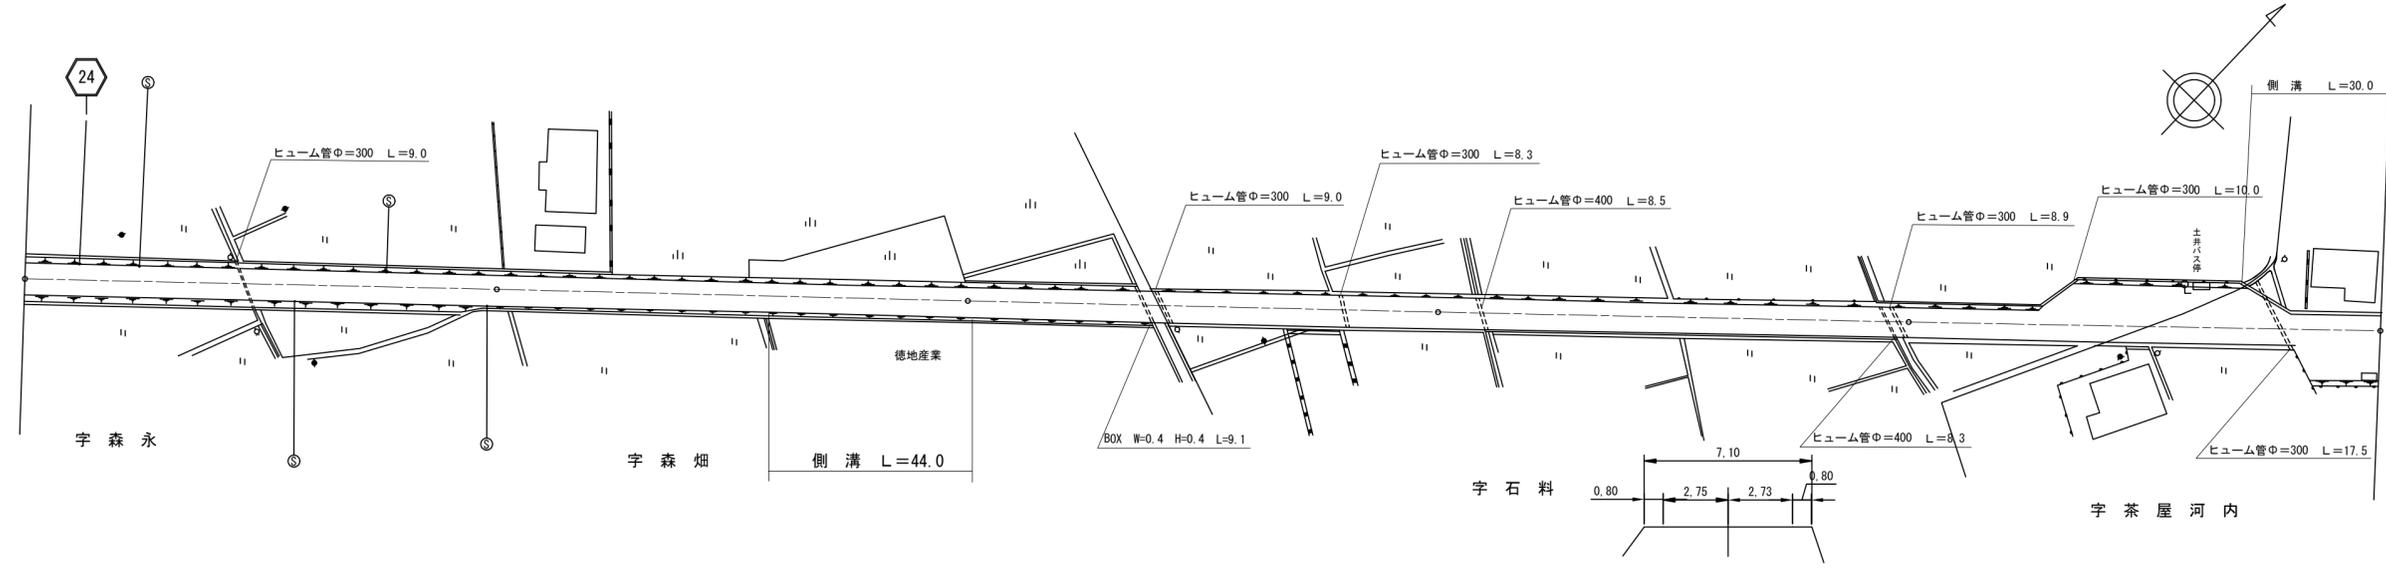

道路台帳修正履歴

カルテ番号	修正内容	調整年月日	業者名
	転記	1989. 3. 31	三建調査
2008-08-026	ベクタ変換	2009. 3. 31	三建調査

区間	番号	1	2	3	4	5	6	7	8	9	10	11	
点間	距離	100.0	100.0	100.0	100.0	100.0	28.0	5.0	37.0	5.0	5.0	5.0	15.0
全幅員内訳	全幅員	7.1	7.1	7.1	7.1	7.1	7.1	11.8	11.8	11.8	14.5	14.5	
	車道	5.5	5.5	5.5	5.5	5.5	5.5	10.5	10.5	10.5	12.5	12.5	
	左側歩道												
	右側歩道												
	路肩	0.8	0.8	0.8	0.8	0.8	0.8	0.8	0.8	0.8	1.0	1.0	1.0
中央分離帯													
側溝	左側								0.0	0.0	0.0	0.0	0.0
側溝	右側								0.0	0.0	0.0	0.0	0.0
その他													
主要工物													
路面種別	AS												AS
舗装区間	番号	1 100.0	2 100.0	3 100.0	4 100.0	5 100.0							

路線名	主要地方道 防府徳地線
図面名	202407024-00
作成年月日	2009年3月31日
縮尺	1/1000
図面番号	024-00
事務所名	山口土木建築事務所 (阿東分室)