


標題	路線コード	024	図面コード	25-0	路線名	主要地方道防府徳地線	県名	山口県	地名	山口市徳地岸見	図面番号	25	① 現道 2 現道(分離) 3 旧道 4 新道 5 専用自歩道
----	-------	-----	-------	------	-----	------------	----	-----	----	---------	------	----	---------------------------------

平面図
縮尺千分の一

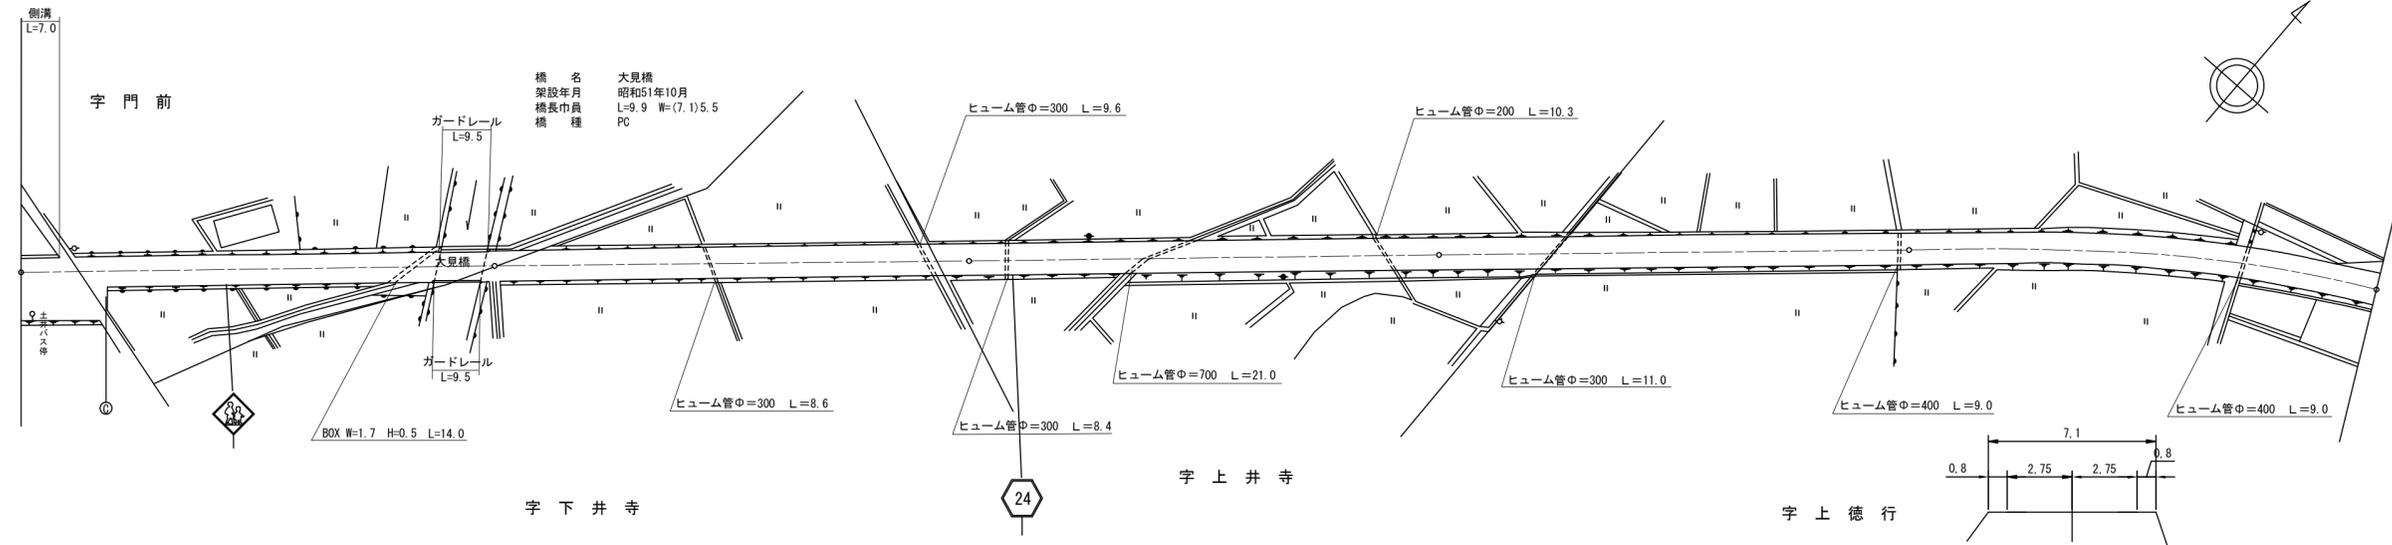

道路台帳修正履歴

カルテ番号	修正内容	調整年月日	業者名
	転記	1979. 3. 31	三建調査
2008-08-026	ベクタ変換	2009. 3. 31	三建調査

区間	番号	1	2	3	4	5	6	7	8	9	
点間	距離	8.0	10.0		70.0	9.9	2.1	100.0	100.0	100.0	100.0
全幅員	全幅員	14.5	14.5	14.5	7.4	7.1	6.6	6.6	6.6	6.6	6.6
	車道	左側	12.5	12.5	12.5	5.5	5.5	5.5	5.5	5.5	5.5
		右側									
	歩道	左側									
		右側									
路肩	左側	1.0	1.0	1.0	0.9	0.8	0.5	0.5	0.5	0.5	
	右側	1.0	1.0	1.0	0.8	0.6	0.6	0.6	0.6	0.6	
中央	分離帯										
側溝	左側	(0.6)	(0.6)	(0.6)							
	右側										
その他											
主要	工作物				06113						
路面	種別	AS								AS	
舗装	区間	1	2	3	4	5	6	7			
番号		88.0	9.9	2.1	100.0	100.0	100.0	100.0			

路線名	主要地方道 防府徳地線
図面名	202407025-00
作成年月日	2009年3月31日
縮尺	1/1000
図面番号	025-00
事務所名	山口土木建築事務所 (阿東分室)