


標題	路線コード	024	図面コード	26-0	路線名	主要地方道防府徳地線	県名	山口県	地名	山口市徳地岸見 伊賀地	図面番号	26	① 現道 2 現道(分離) 3 旧道 4 新道 5 専用自歩道
----	-------	-----	-------	------	-----	------------	----	-----	----	-------------	------	----	---------------------------------

平面図
縮尺千分の一

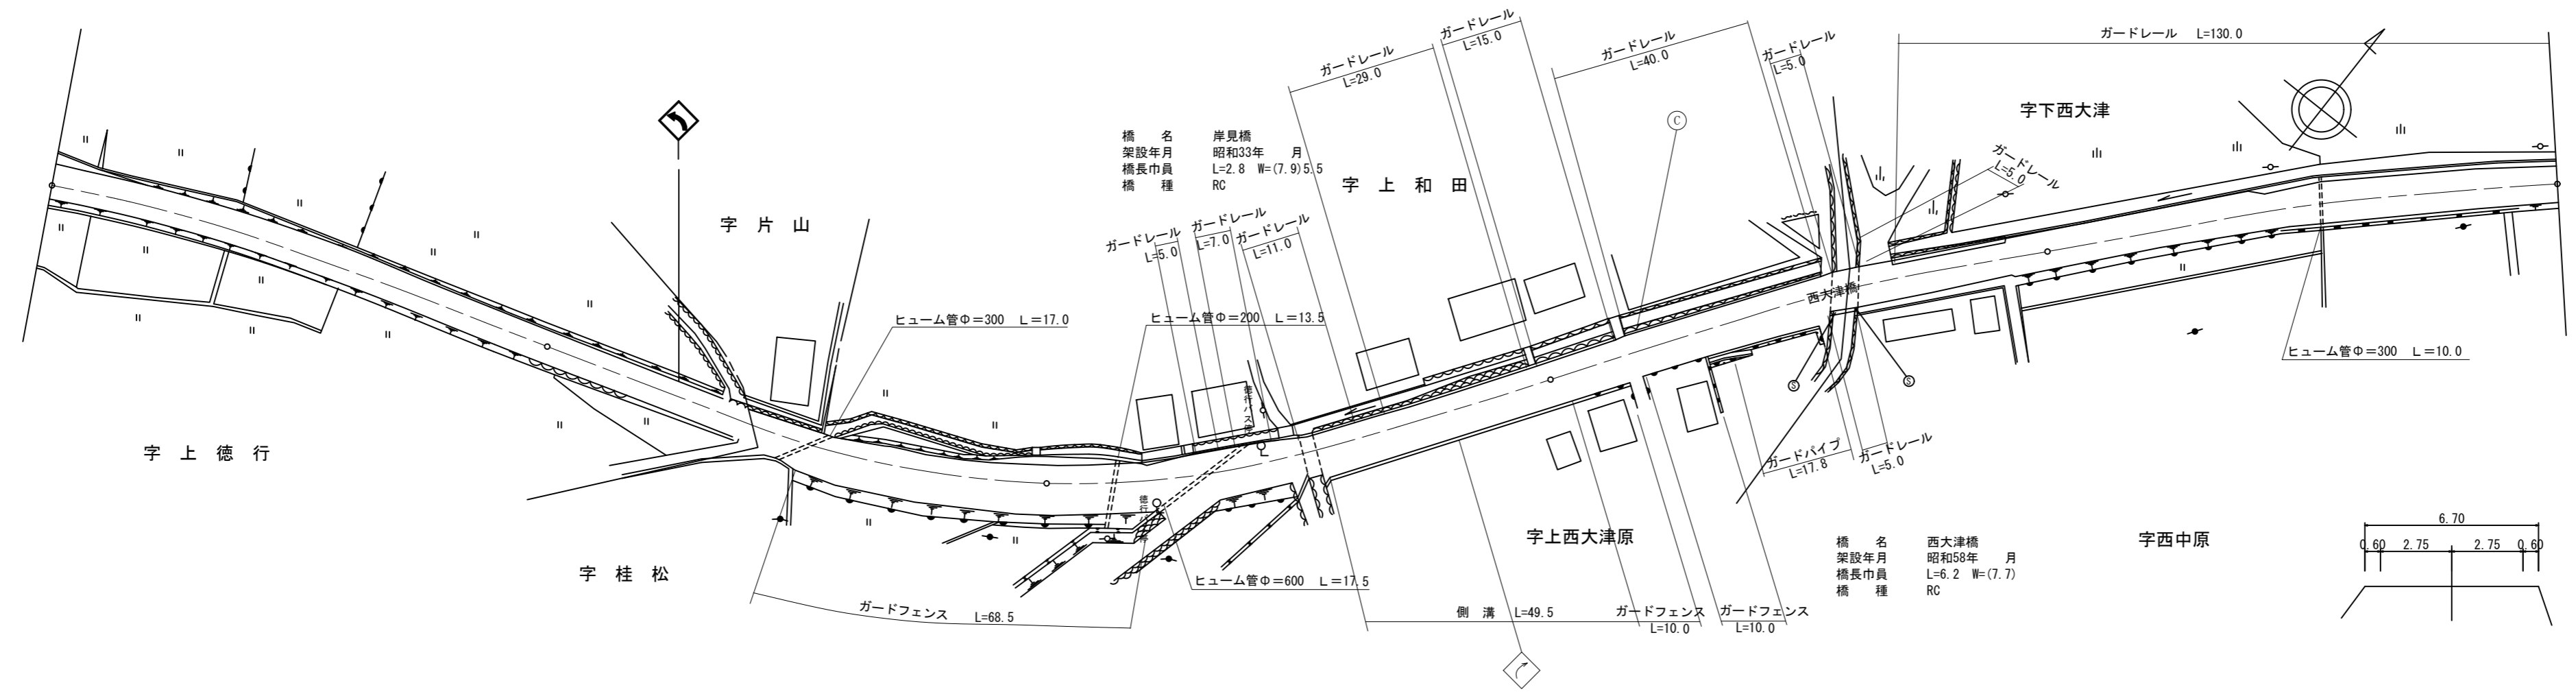

道路台帳修正履歴

カルテ番号	修正内容	調整年月日	業者名
	転記	2006.3.31	三建調査
2014-08-126	平面図修正	2014.5.22	三建調査
2016-08-007	平面図修正	2017.3.31	三建調査

区間	番号	1	2	3	4	5	6	7	8	9	10	11	12	13	14	15	16	17	18
点間	距離	100.0	40.0	13.0	15.0	15.0	17.0	34.0	16.0	2.8	47.2	8.0	10.0	12.0	9.0	18.0	6.2	36.8	100.0
全幅員	全幅員	6.6	6.0	6.5	8.0	8.5	9.0	9.5	9.0	9.0	8.1	8.1	8.1	8.1	8.1	8.1	7.7	7.7	6.7
	車道	5.5	5.5	5.5	6.0	6.5	7.0	7.5	7.0	7.0	5.5	5.5	5.5	5.5	5.5	5.5	5.5	5.5	5.5
	歩道																		
	左側																		
	右側																		
内訳	左側	0.5	0.25	0.5	0.6	0.6	0.7	0.8	0.8	0.8	0.6	0.6	0.6	0.6	0.6	0.6	0.6	0.6	0.6
	右側	0.6	0.25	0.5	1.4	1.4	1.3	1.2	1.2	1.2	2.0	2.0	2.0	2.0	2.0	2.0	1.1	1.1	0.6
	中央																		
側溝	左側																		
	右側								0.0	0.4	0.4	0.4							
その他																			
主要	工作物								06114							06115			
路面	種別	AS																	AS
舗装	区間	1	2	3	4	5	6	7	8	9	10								
番号	番号	100.0	100.0	50.0	2.8	47.2	39.0	18.0	6.2	36.8	100.0								

路線名	主要地方道 防府徳地線
図面名	202407026-00
作成年月日	2017年3月31日
縮尺	1/1000
図面番号	026-00
事務所名	防府土木建築事務所 (阿東分室)