


標題	路線コード	024	図面コード	27-0	路線名	主要地方道防府徳地線	県名	山口県	地名	山口市徳地伊賀地	図面番号	27	① 現道 2 現道(分離) 3 旧道 4 新道 5 専用自歩道
----	-------	-----	-------	------	-----	------------	----	-----	----	----------	------	----	---------------------------------

平面図
縮尺千分の一

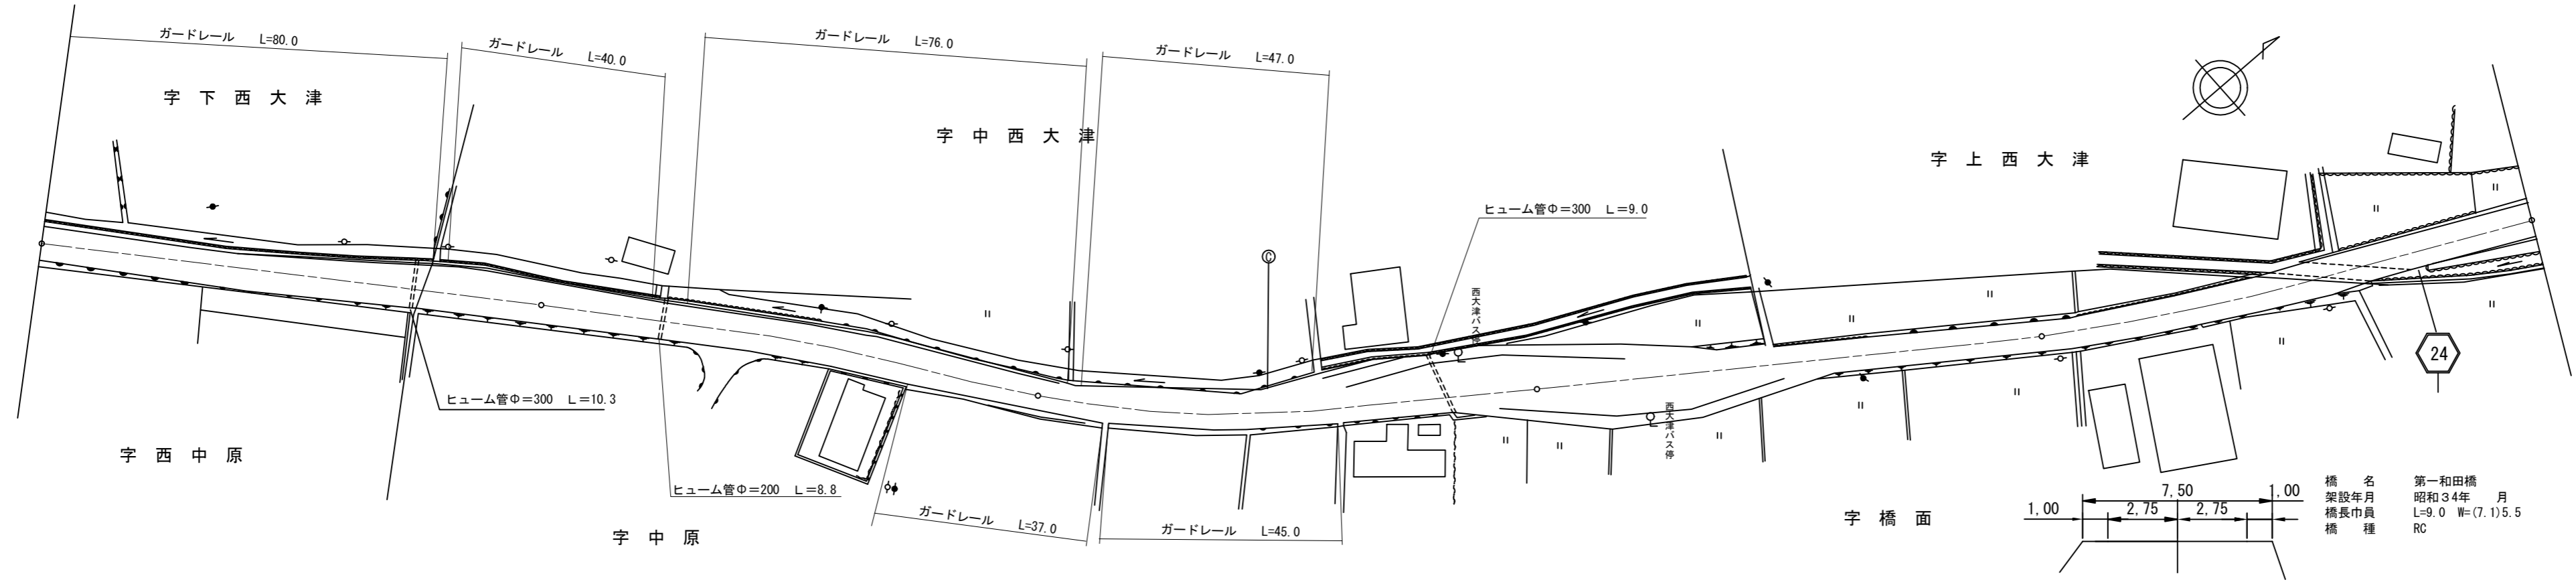

道路台帳修正履歴

カルテ番号	修正内容	調整年月日	業者名
	転記	1979. 3. 31	三建調査
2008-08-026	ベクタ変換	2009. 3. 31	三建調査

橋名 第一和田橋
架設年月 昭和34年 月
橋長巾員種 L=9.0 W=(7.1)5.5 RC

区間番号	100.0																														200.0																														300.0																														400.0																														500.0	
	1	2	3	4	5	6	7	8	9	10	11	12	13	14	15	16	17	18	19	20	21	22	23	24	25	26	27	28	29	30	1	2	3	4	5	6	7	8	9	10	11	12	13	14	15	16	17	18	19	20	21	22	23	24	25	26	27	28	29	30	1	