


標題	路線コード	024	図面コード	29-0	路線名	主要地方道防府徳地線	県名	山口県	地名	山口市徳地伊賀地	図面番号	29	① 現道 2 現道(分離) 3 旧道 4 新道 5 専用自歩道
----	-------	-----	-------	------	-----	------------	----	-----	----	----------	------	----	---------------------------------

平面図
縮尺千分の一

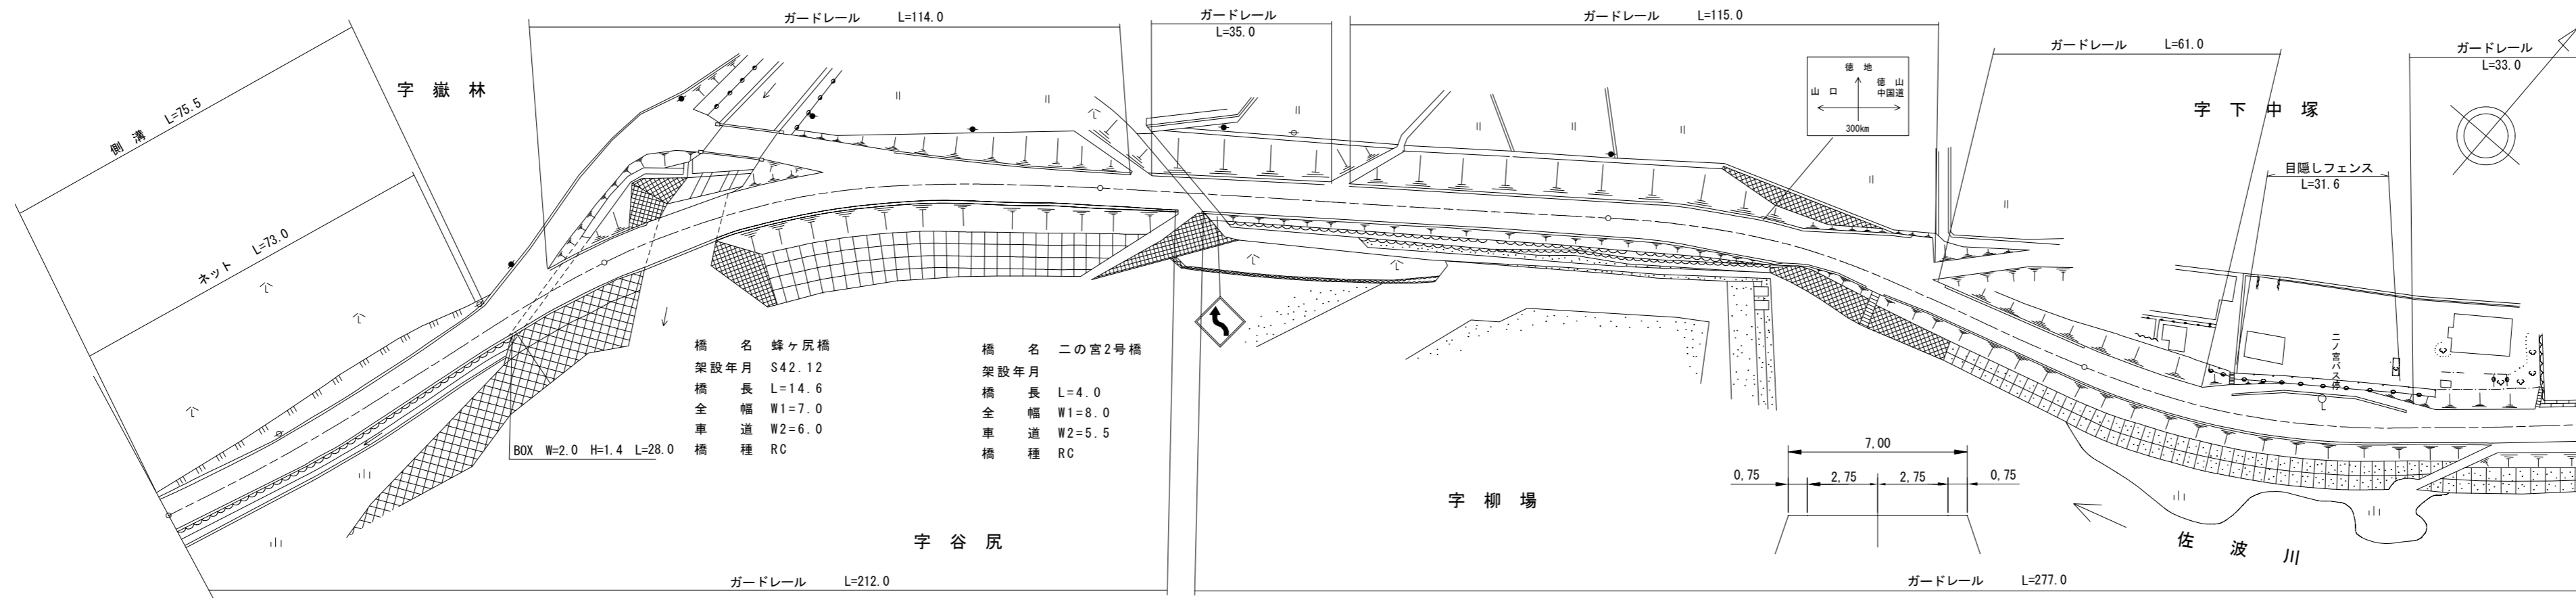

橋名	蜂ヶ尻橋	橋名	二の宮2号橋
架設年月	S42.12	架設年月	
橋長	L=14.6	橋長	L=4.0
全幅	W1=7.0	全幅	W1=8.0
車道	W2=6.0	車道	W2=5.5
橋種	RC	橋種	RC

道路台帳修正履歴

カルテ番号	修正内容	調整年月日	業者名
	転記	1989.3.31	三建調査
2012-08-026	平面図修正	2012.5.11	三建調査
2015-00-271	橋梁諸元変更	2016.3.31	田中技研

区間番号	100.0																												200.0																												300.0																												400.0																												500.0	
点間距離	74.0																												75.2																												17.0																												79.0																												34.5																												24.0																												15.0																												19.0	
全幅員	8.5																												7.83																												8.0																												7.12																												6.5																												6.5																												6.5																												6.5																												8.5	
全幅員内訳	車道	5.5																												5.5																												5.5																												5.5																												5.5																												5.5																												5.5																												5.5																												5.5																												5.5	
	歩道	1.1																												1.1																												1.1																												1.1																												1.1																												1.1																												1.1																												1.1																												1.1																												1.1	
	左側	1.1																												1.1																												1.1																												1.1																												1.1																												1.1																												1.1																												1.1																												1.1																												1.1	
	右側	1.9																												1.7																												1.0																												0.81																												0.5																												0.5																												0.5																												0.5																												0.5																												0.5	
	中央	0.6																												0.6																												0.6																												0.6																												0.6																												0.6																												0.6																												0.6																												0.6																												0.6	
側溝	0.6																												0.6																												0.6																												0.6																												0.6																												0.6																												0.6																												0.6																												0.6																												0.6																												0.6																											
主要工作物	06118																												06119	
路面種別	AS	
舗装区間番号	1																												2																												3																												4																												5																												6																												7																												8																												9	

路線名	主要地方道 防府徳地線		
図面名	202407029-00		
作成年月日	2016年3月31日		
縮尺	1/1000	図面番号	029-00
事務所名	防府土木建築事務所 (阿東分室)		