


標題	路線コード	024	図面コード	30-0	路線名	主要地方道防府徳地線	県名	山口県	地名	山口市徳地堀	図面番号	30	① 現道 2 現道(分離) 3 旧道 4 新道 5 専用自歩道
----	-------	-----	-------	------	-----	------------	----	-----	----	--------	------	----	---------------------------------

平面図  
縮尺千分の一

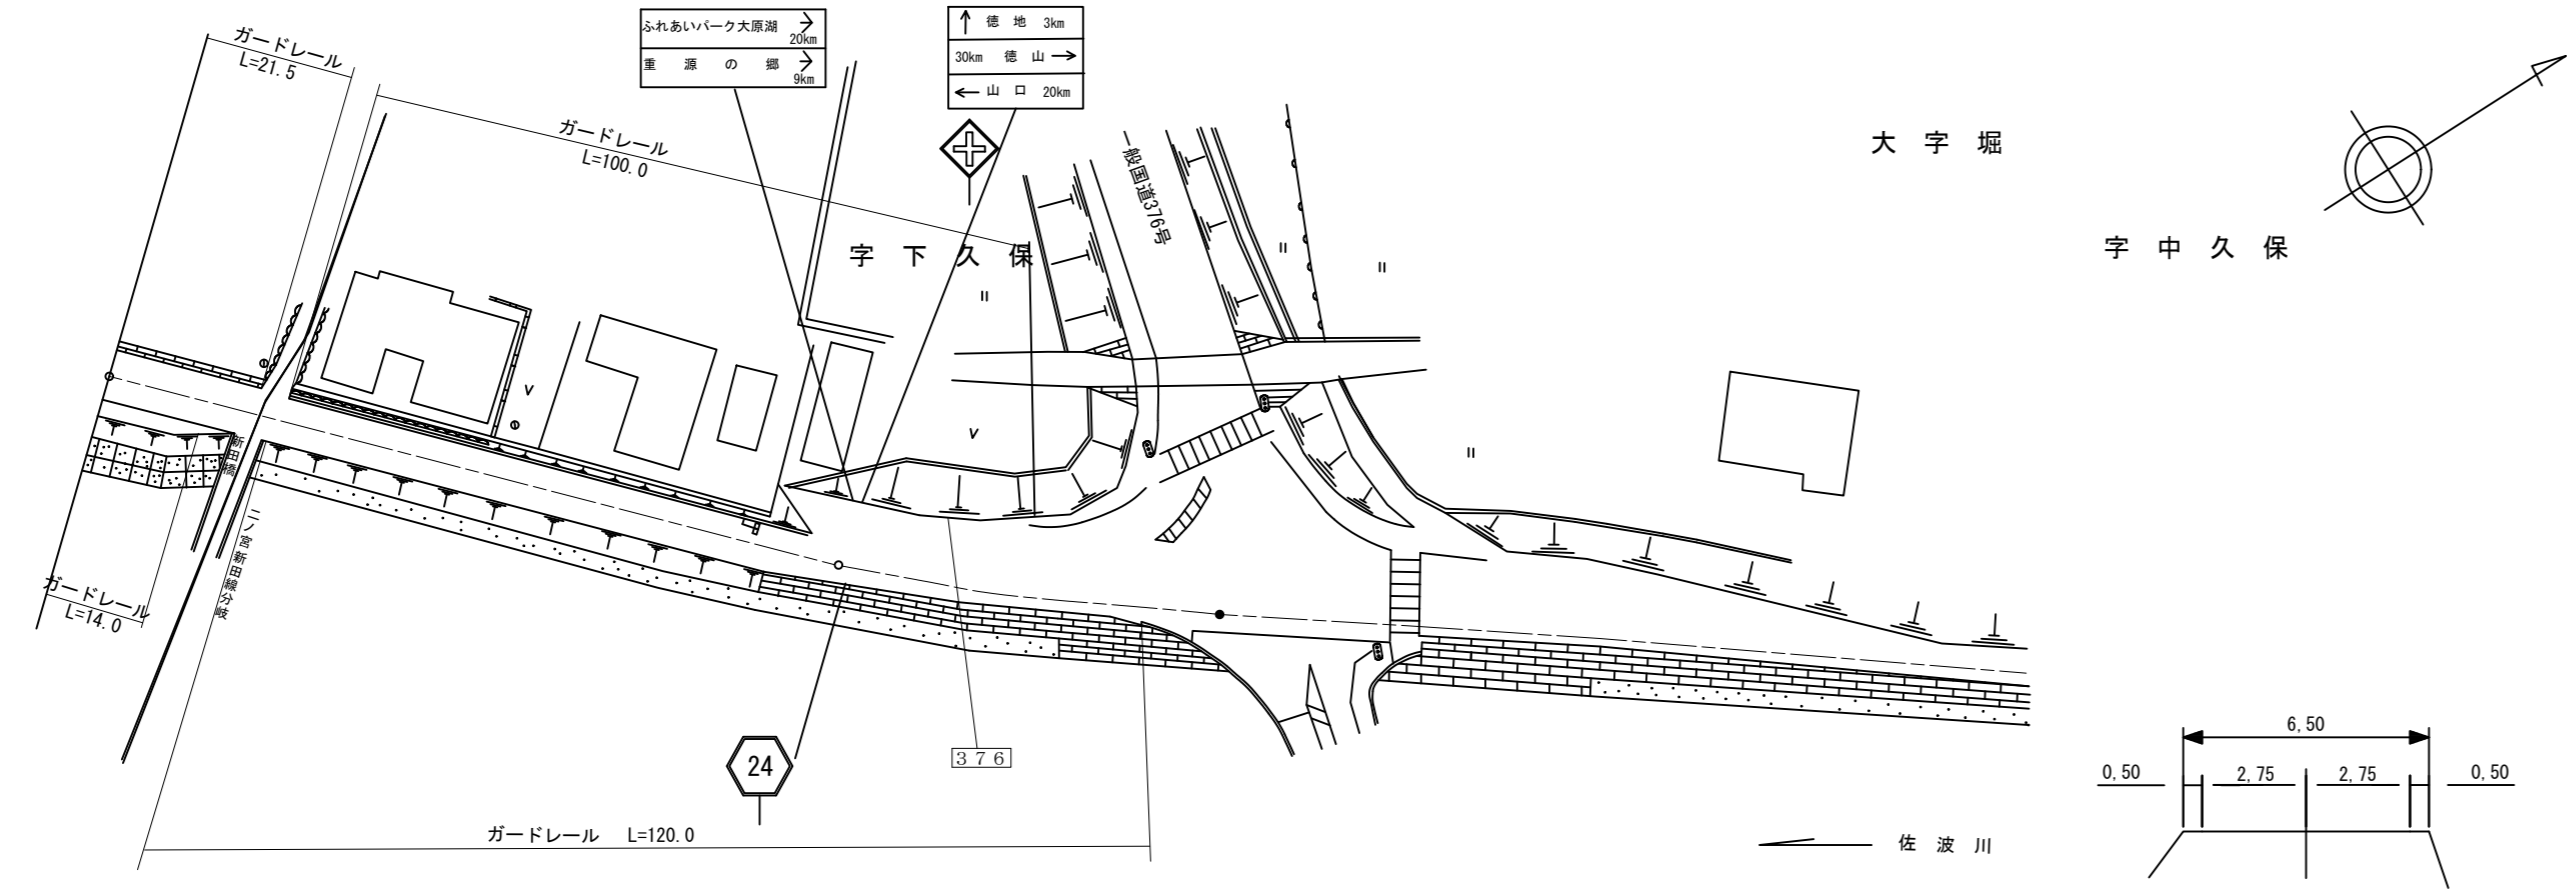

区間	番号	1		2		3		4		5		100.0	139.0
点間	距離	10.0		7.0		88.0		30.0		9.0			
全幅員内訳	全幅員	8.5		8.5		6.5		6.5		13.0			
	車道	5.5		5.5		5.5		5.5		5.5			
	左側歩道	2.0		2.0		0.0		0.0		0.0			
	右側歩道	0.5		0.5		0.5		0.5		7.0			
	中央分離帯	0.5		2.5		0.5		0.5		0.5			
側溝	左側												
側溝	右側												
その他													
主要	工作物												
路面	種別	AS		AS		AS		AS		AS			
舗装	区間番号	1 100.0		2 39.0									

道路台帳修正履歴

カルテ番号	修正内容	調整年月日	業者名
	転記	2000. 3. 31	三建調査
2014-08-127	平面図修正	2014. 5. 22	三建調査

路線名	主要地方道 防府徳地線		
図面名	202407030-00		
作成年月日	2014年5月22日		
縮尺	1/1000	図面番号	030-00
事務所名	防府土木建築事務所 (阿東分室)		