


標題	路線コード	025	図面コード	40-0	路線名	主要地方道 宇部防府線	県名	山口県	地名	山口市秋穂東	図面番号	50	① 現道 2 現道(分離) 3 旧道 4 新道 5 専用自歩道
----	-------	-----	-------	------	-----	-------------	----	-----	----	--------	------	----	---------------------------------

平面図  
縮尺千分の一

橋名 上天神橋  
架橋年月 平成4年1月  
橋長・幅員 L=12.0 W=(11.5)6.5  
橋種 PC

橋名 無名橋  
架橋年月 平成4年3月  
橋長・幅員 L=2.6 W=(12.0)6.5  
橋種 RC

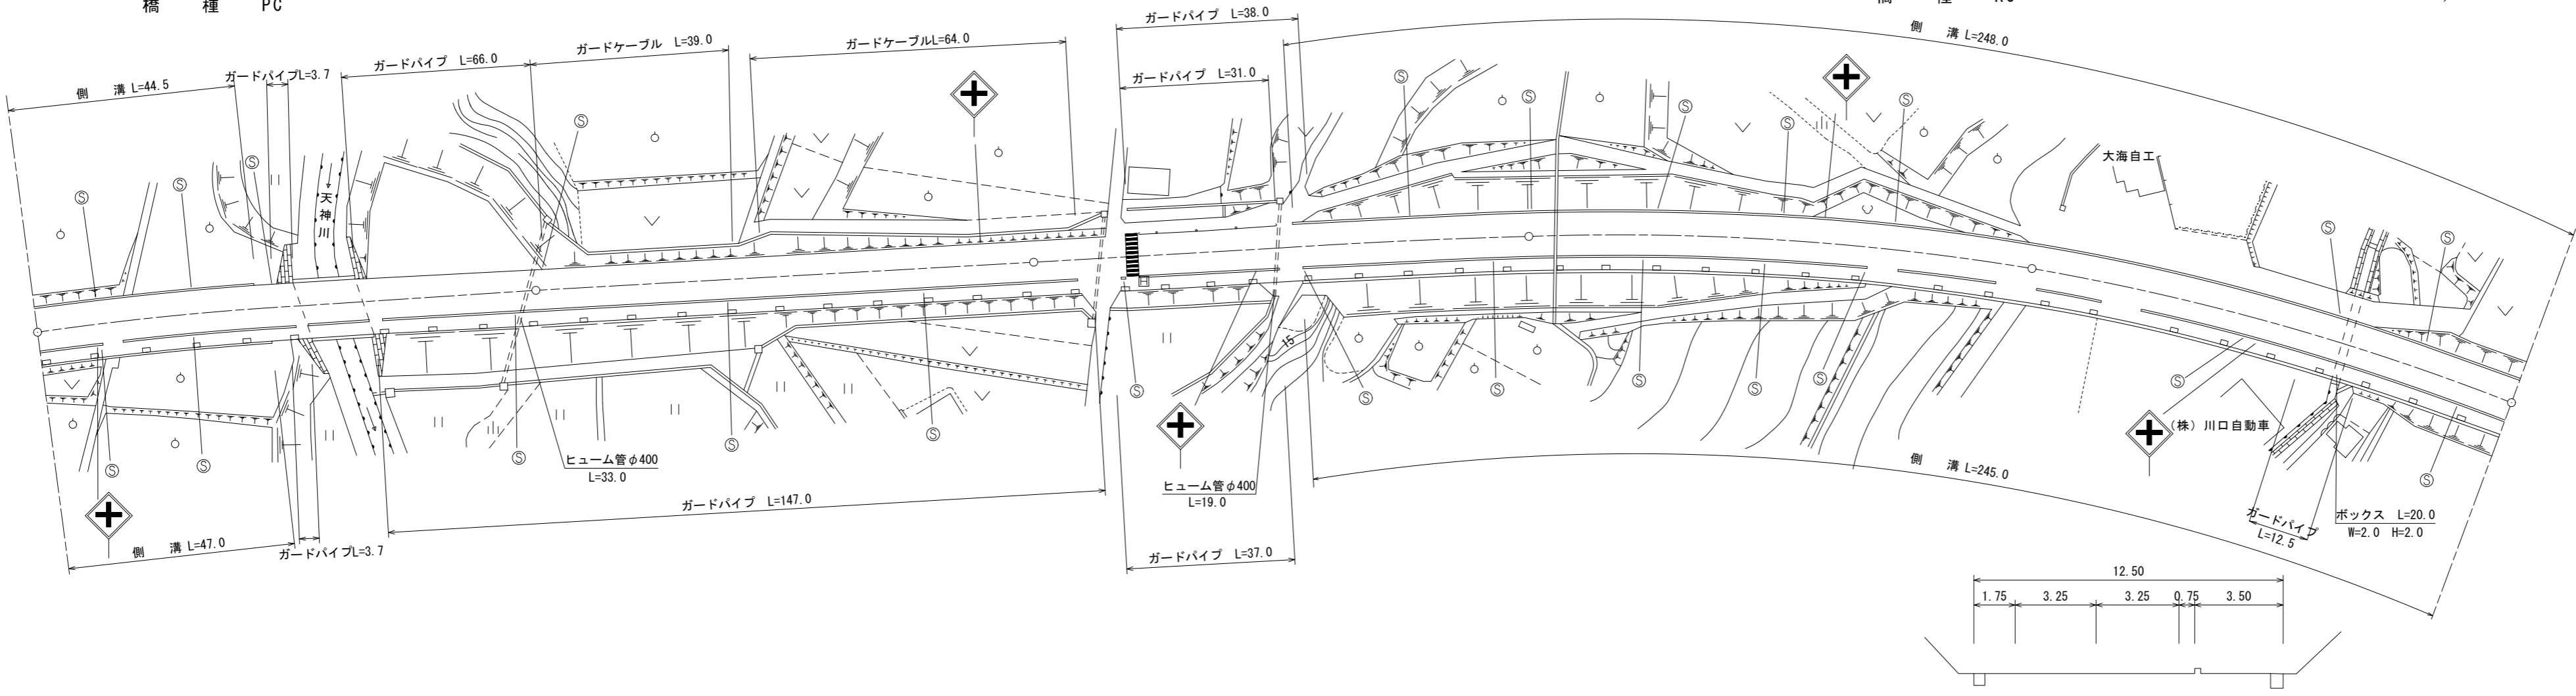

道路台帳修正履歴

カルテ番号	修正内容	調整年月日	業者名
	転記	2006.3.31	山口建設コン
2010-07-051	照明設置 横断歩道	2010.5.8	山口建設コン
2013-07-028	ベクタ変換	2014.3.31	山口建設コン
2020-07-072	平面修正 ガードパイプ設置	2021.3.31	山口建設コン

区間	番号	1	2	3	4	5	6	7	8	9	10	11	12	
点間	距離	10.0		35.0	8.4	13.6	33.0	100.0	53.0	47.0	100.0	63.4	2.6	34.0
全幅員	全幅員	12.5	12.6	12.6	11.5	11.5	11.5	11.5	12.5	12.5	12.5	12.5	12.5	12.5
	車道	6.5	6.5	6.5	6.5	6.5	6.5	6.5	6.5	6.5	6.5	6.5	6.5	6.5
	左側歩道			3.5	3.0	3.0	3.0	3.0	3.5	3.5	3.5	3.5	3.5	3.5
	右側歩道	3.5	3.5											
	左側路肩	1.75	1.75	1.85	1.25	1.25	1.25	1.25	1.25	1.75	1.75	1.75	1.75	1.75
内訳	右側路肩	0.75	0.75	0.75	0.75	0.75	0.75	0.75	0.75	0.75	0.75	0.75	0.75	0.75
	中央分離帯													
側溝	左側	(0.5)	(0.5)	(0.5)	(0.5)	(0.5)	(0.5)	(0.5)	(0.5)	(0.5)	(0.5)	(0.5)	(0.5)	(0.5)
	右側	(0.5)	(0.5)	(0.5)	(0.5)	(0.5)	(0.5)	(0.5)	(0.5)	(0.5)	(0.5)	(0.5)	(0.5)	(0.5)
その他														
主要	工作物			07089								07088		
路面	種別	AS												AS
舗装	区間	1	2	3	4	5	6	7						
番号		53.4	13.6	33.0	100.0	100.0	100.0	100.0						

路線名	主要地方道 宇部防府線		
図面名	202507040-00		
作成年月日	2009年3月31日		
縮尺	1/1000	図面番号	50-00
事務所名	防府土木建築事務所 (山口支所)		