


平面図
縮尺千分の一

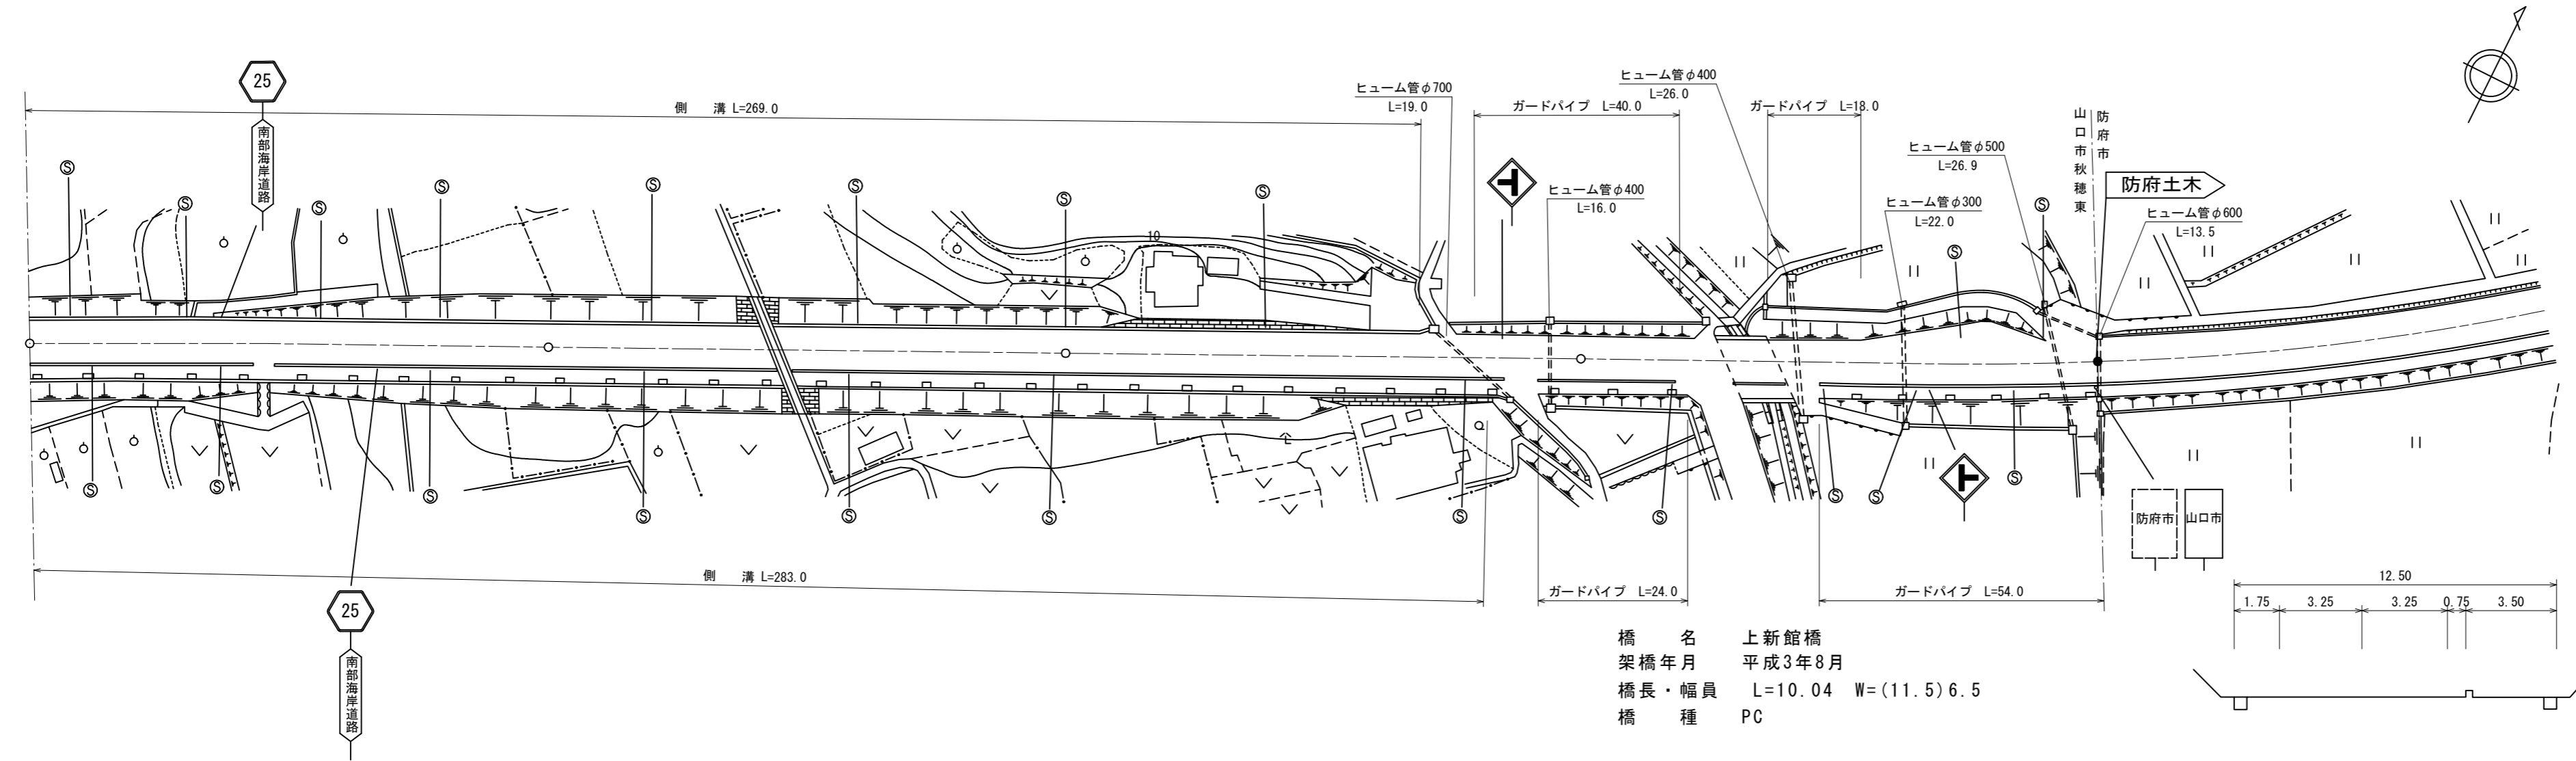

橋名 上新館橋
架橋年月 平成3年8月
橋長・幅員 L=10.04 W=(11.5)6.5
橋種 PC

道路台帳修正履歴

カルテ番号	修正内容	調整年月日	業者名
	転記	2006. 3. 31	山口建設コン
2013-07-028	ベクタ変換	2014. 3. 31	山口建設コン

区間	番号	100.0												200.0												300.0												400.0	
		1												2												3												4												5												6												7												8												9												10												11												12	
点間	距離	100.0												100.0												69.0												14.0												17.0												28.0												10.0												16.0												22.0												5.0												9.0												10.0	
		12.5												12.5												12.5												12.5												12.5												12.5												12.5												12.5												12.5												12.5												12.5												12.5												12.5												12.5	
全幅員	内訳	車道		6.5												6.5												6.5												6.5												6.5												6.5												6.5												6.5												6.5												6.5												6.5												6.5												6.5												6.5	
		歩道		3.5												3.5												3.5												3.5												3.5												3.5												3.5												3.5												3.5												3.5												3.5												3.5												3.5												3.5												3.5																																			
		路肩		1.75												1.75												1.75												1.75												1.75												1.75												1.75												1.75												1.75												1.75												1.75												1.75												1.75												1.75												1.75												1.75																							
		中央		0.75												0.75												0.75												0.75												0.75												0.75												0.75												0.75												0.75												0.75												0.75												0.75												0.75												0.75												0.75												0.75												0.75											
		分離帯		0.75												0.75												0.75												0.75												0.75												0.75												0.75												0.75												0.75												0.75												0.75												0.75												0.75												0.75												0.75												0.75												0.75											
側溝	左側	(0.5)												(0.5)												(0.5)												(0.5)												(0.5)												(0.5)												(0.5)												(0.5)												(0.5)												(0.5)												(0.5)												(0.5)												(0.5)												(0.5)												(0.5)												(0.5)																									
		右側	(0.5)												(0.5)												(0.5)												(0.5)												(0.5)												(0.5)												(0.5)												(0.5)												(0.5)												(0.5)												(0.5)												(0.5)												(0.5)												(0.5)												(0.5)												(0.5)												(0.5)												
その他	
主要	工作物	
		07087	
路面	種別	AS	
		AS	
舗装	区間	1 100.0												2 100.0												3 100.0												4 28.0												5 10.0												6 62.0	

路線名	主要地方道 宇部防府線
図面名	202507041-00
作成年月日	2009年3月31日
縮尺	1/1000
図面番号	51-00
事務所名	山口土木建築事務所