


標題	路線コード	026	図面コード	7-0	路線名	主要地方道 山口鹿野線	県名	山口県	地名	山口市仁保下郷	図面番号	7	① 現道 2 現道(分離) 3 旧道 4 新道 5 専用自歩道
----	-------	-----	-------	-----	-----	-------------	----	-----	----	---------	------	---	---------------------------------

平面図
縮尺千分の一

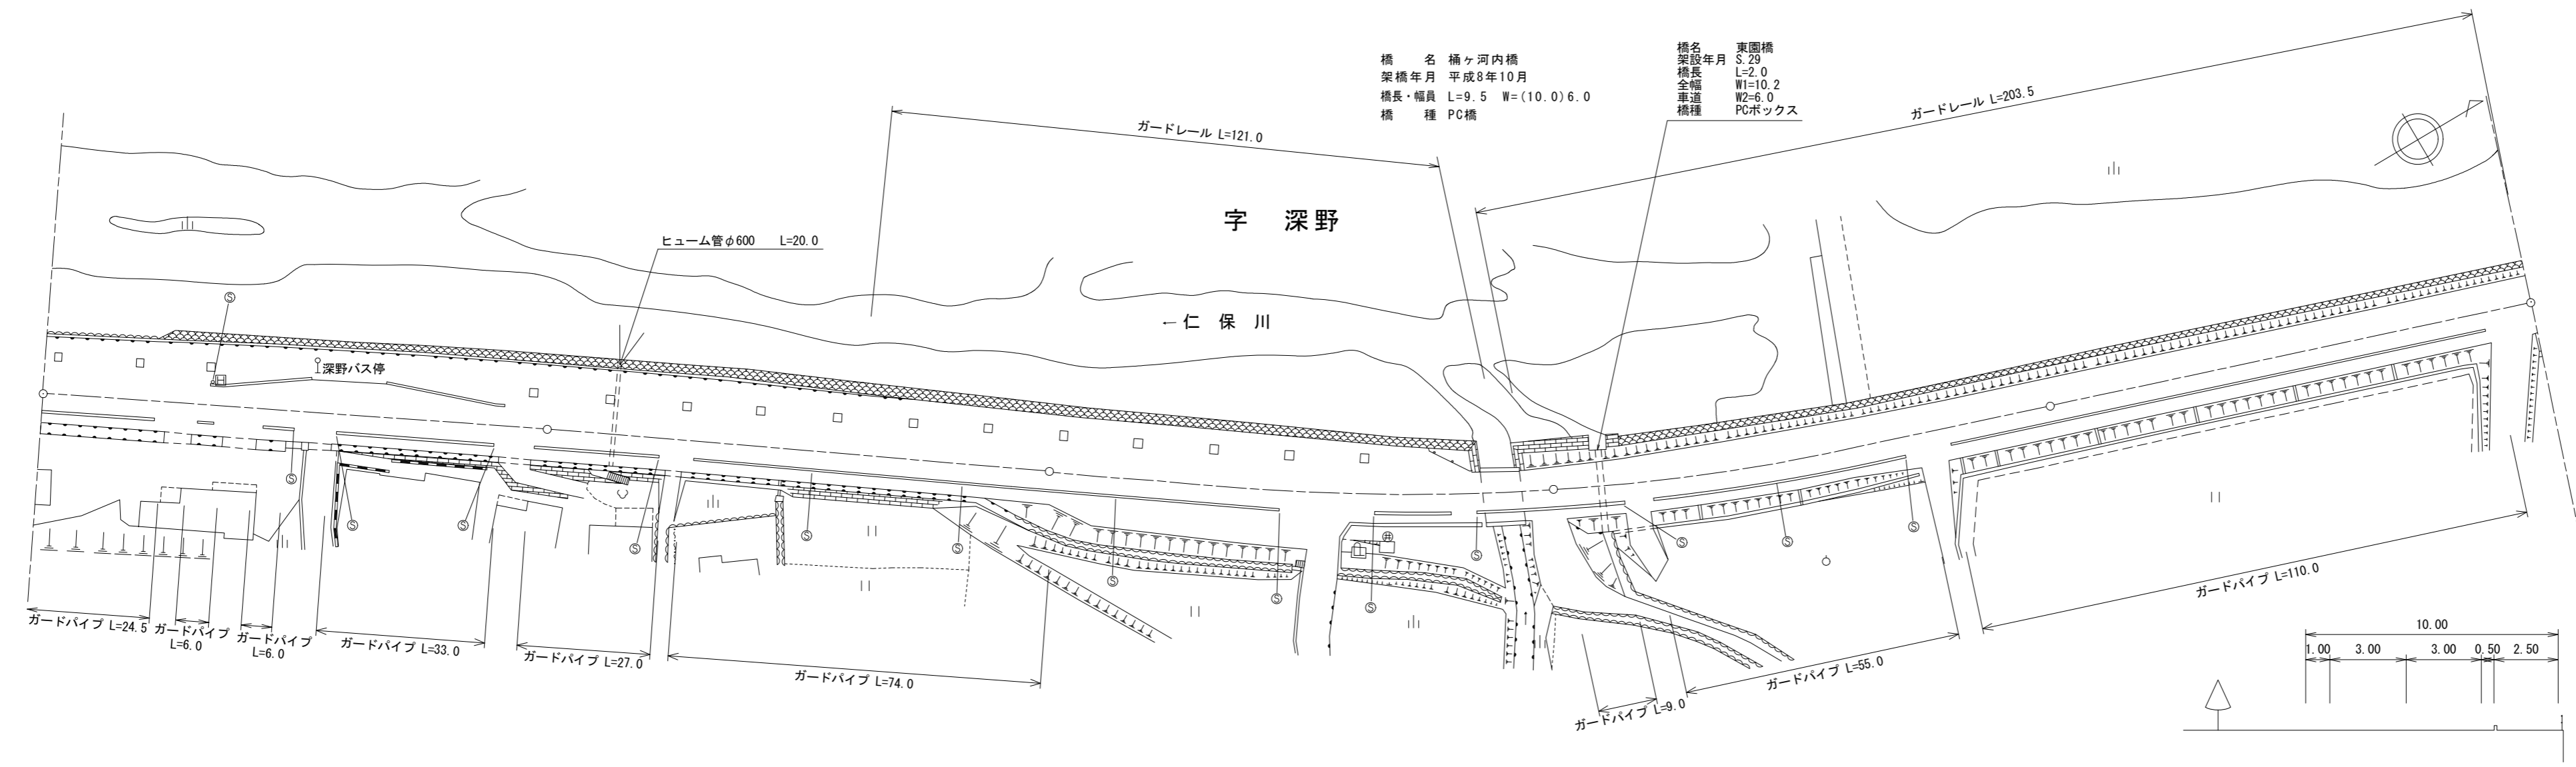

橋名 橋ヶ河内橋
架橋年月 平成8年10月
橋長・幅員 L=9.5 W=(10.0)6.0
橋種 PC橋

橋名 東園橋
架設年月 S.29
橋長 L=2.0
全幅 W1=10.2
車道 W2=6.0
橋種 PCボックス

区間	番号	1	2	3	4	5	6	7	8	9	10	11	12	13	14	15	16	17	18	19	20	21	22	23	24	25	26	27	28	29	30	
点間距離		2.0		31.0	5.0	5.0	5.0	5.0	15.0	5.0	5.0	5.0	5.0	7.0		88.0	11.0	9.0		43.0	8.0	26.0	9.5	4.5	9.0	2.0	48.0	14.0	6.0	21.0	88.0	10.0
全幅員		17.0		10.0	12.0	12.75	13.5	14.25	15.0	15.0	14.4	13.8	13.2	12.6	10.0		10.0	10.5	13.6		15.3	10.0	10.0	10.11	10.2	10.2	11.5	12.2	12.2	12.12	11.8	12.3
全幅員内訳	車道	6.0		6.0	6.0	6.75	7.5	8.25	9.0	9.0	8.4	7.8	7.2	6.6	6.0		6.0	6.0	6.0		6.0	6.0	6.0	6.0	6.0	6.0	6.0	6.0	6.0	6.0	6.0	6.0
	左側歩道			2.5	2.5	2.5	2.5	2.5	2.5	2.5	2.5	2.5	2.5	2.5	2.5						2.5	2.5	2.5	2.5	2.5	2.5	2.5	2.5	2.5	2.5		
	右側歩道	2.5																														
	左側路肩	0.5		0.5	0.5	0.5	0.5	0.5	0.5	0.5	0.5	0.5	0.5	0.5	0.5		0.5	0.5	0.5		0.5	0.5	0.5	0.5	0.5	0.5	0.5	0.5	0.5	0.5	0.5	0.5
	右側路肩	0.5		0.5	0.5	0.5	0.5	0.5	0.5	0.5	0.5	0.5	0.5	0.5	0.5		0.5	0.5	0.5		0.5	0.5	0.5	0.5	0.5	0.5	0.5	0.5	0.5	0.5	0.5	0.5
中央分離帯																																
側溝	左側																															
その他		9.0		8.0	5.4	4.8	4.1	3.5	3.5	4.1	4.7	5.3	5.9	6.5	8.5	8.45		8.0	7.5	7.4	6.7	6.0										
主要工作物																						07121	07122									
路面種別		AS																												AS		
舗装区間	番号		1												2			3				4	5							6		7
			100.0												100.0			86.0				9.5	4.5						100.0		98.0	

道路台帳修正履歴

カルテ番号	修正内容	調整年月日	業者名
	転記	2006.3.31	山口建設コン
2016-07-031	ベクタ変換	2017.3.31	山口建設コン
2019-07-052	橋梁諸元追加	2020.3.31	山口建設コン

路線名	主要地方道 山口鹿野線		
図面名	202607007-00		
作成年月日	2009年3月31日		
縮尺	1/1000	図面番号	07-00
事務所名	防府土木建築事務所 (山口支所)		