


| | | | | | | | | | | | | | |
|----|-------|-----|-------|------|-----|------------|----|-----|----|---------|------|----|---------------------------------|
| 標題 | 路線コード | 026 | 図面コード | 63-0 | 路線名 | 主要地方道山口鹿野線 | 県名 | 山口県 | 地名 | 山口市徳地三谷 | 図面番号 | 39 | ① 現道 2 現道(分離) 3 旧道 4 新道 5 専用自歩道 |
|----|-------|-----|-------|------|-----|------------|----|-----|----|---------|------|----|---------------------------------|

平面図
縮尺千分の一

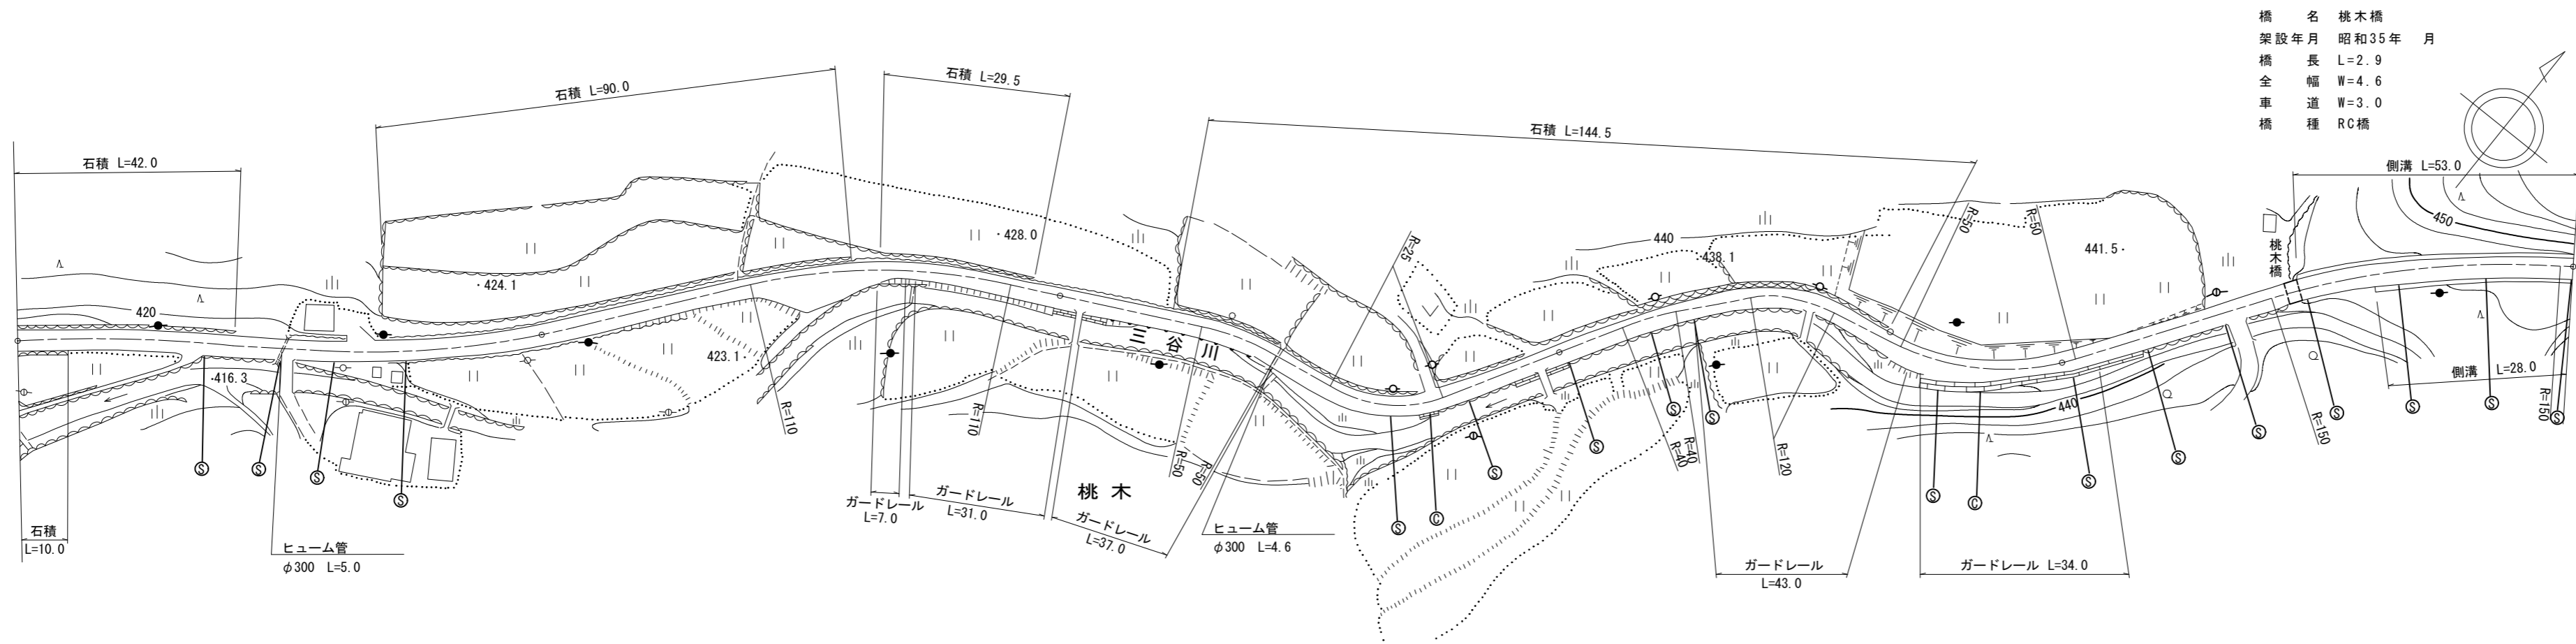

道路台帳修正履歴

| カルテ番号 | 修正内容 | 調整年月日 | 業者名 |
|-------------|----------|-------------|------|
| | 転記 | 1998. 3. 31 | 三建調査 |
| | ラスベク変換 | 2018. 3. 31 | 三建調査 |
| 2020-08-020 | カーブミラー移設 | 2020. 5. 19 | 三建調査 |
| | | | |
| | | | |

| | | | | | | | | | | | | | | | | | | | |
|-------|-----|-------|-------|-------|-------|------|-----|-------|------|-------|-----|-------|------|------|-------|-------|-----|------|------|
| 区間 | 番号 | 100.0 | | 200.0 | | | | 300.0 | | | | 400.0 | | | | 500.0 | | | |
| 点間 | 距離 | 100.0 | | 41.0 | 9.0 | 12.0 | 5.0 | 15.0 | 18.0 | 100.0 | | 60.0 | 13.3 | 14.5 | 12.2 | 44.1 | 2.9 | 15.0 | 38.0 |
| 全幅員内訳 | 全幅員 | 4.0 | 4.0 | 4.0 | 8.5 | 5.0 | 3.0 | 3.5 | 4.0 | 4.0 | 4.0 | 5.0 | 3.5 | 4.0 | 4.6 | 4.6 | 4.0 | 4.0 | |
| | 車道 | 3.0 | 3.0 | 3.0 | 3.0 | 2.5 | 2.0 | 2.5 | 3.0 | 3.0 | 3.0 | 3.0 | 2.5 | 3.0 | 3.0 | 3.0 | 3.0 | 3.0 | |
| | 歩道 | | | | | | | | | | | | | | | | | | |
| | 左側 | | | | | | | | | | | | | | | | | | |
| | 右側 | | | | | | | | | | | | | | | | | | |
| 路肩 | 左側 | 0.5 | 0.5 | 0.5 | 0.5 | 0.5 | 0.5 | 0.5 | 0.5 | 0.5 | 0.5 | 0.5 | 0.5 | 0.5 | 0.8 | 0.8 | 0.5 | 0.5 | |
| 中央 | 右側 | 0.5 | 0.5 | 0.5 | 5.0 | 2.0 | 0.5 | 0.5 | 0.5 | 0.5 | 0.5 | 1.5 | 0.5 | 0.5 | 0.8 | 0.8 | 0.5 | 0.5 | |
| 側溝 | 左側 | | | | | | | | | | | | | | 0.8 | 0.8 | 0.8 | 0.8 | |
| その他 | 右側 | | | | | | | | | | | | | | 0.8 | 0.8 | 0.8 | 0.8 | |
| 主要 | 工作物 | | | | | | | | | | | | | | 06203 | | | | |
| 路面 | 種別 | as | | | | | | | | | | | | | | | | as | |
| 舗装 | 区間 | 1 | 2 | 3 | 4 | 5 | 6 | 7 | | | | | | | | | | | |
| | 番号 | 100.0 | 100.0 | 100.0 | 100.0 | 44.1 | 2.9 | 53.0 | | | | | | | | | | | |

| | | | |
|-------|------------------|------|--------|
| 路線名 | 主要地方道 山口鹿野線 | | |
| 図面名 | 202607063-00 | | |
| 作成年月日 | 2020年5月19日 | | |
| 縮尺 | 1/1000 | 図面番号 | 063-00 |
| 事務所名 | 防府土木建築事務所 (阿東分室) | | |