


標題	路線コード	027	図面コード	21-0	路線名	主要地方道 山口徳山線	県名	山口県	地名	山口市仁保中郷	図面番号	21	① 現道 2 現道(分離) 3 旧道 4 新道 5 専用自歩道
----	-------	-----	-------	------	-----	-------------	----	-----	----	---------	------	----	---------------------------------

平面図
縮尺千分の一

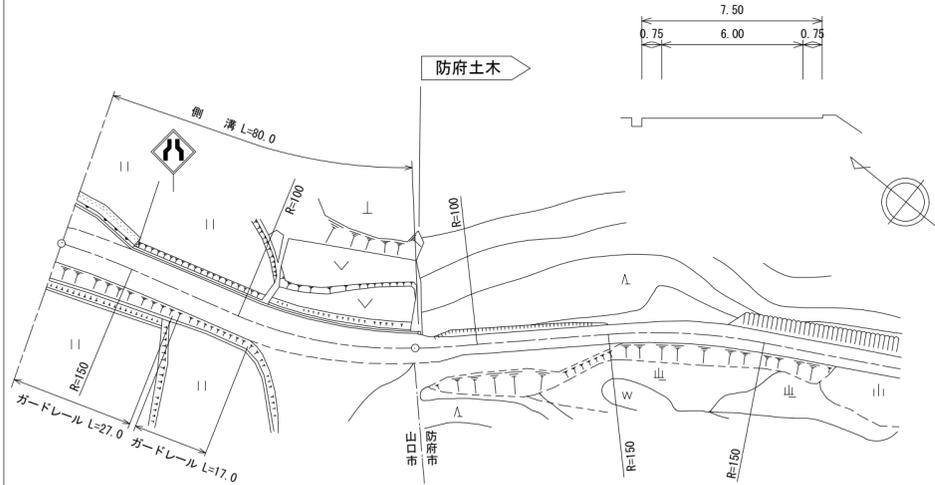

区間	番号	1	2	3	4	5	6	7	100.0	200.0	300.0	400.0	500.0	
点間	距離	14.2		29.0	7.0	7.0	7.0	7.0						
全幅員	全幅員	11.0	7.5	7.5	7.2	6.9	6.7	6.4	6.2					
	車道	左側	6.0	6.0	6.0	5.5	5.0	4.5	4.0	3.5				
		右側												
	歩道	左側												
		右側												
路肩	左側	4.25	0.75	0.75	1.0	1.2	1.5	1.7	2.0					
	右側	0.75	0.75	0.75	1.0	1.2	1.5	1.7	2.0					
中央	分離帯													
	中央													
側溝	左側	0.55	0.55	0.55	0.55	0.55	0.55	0.55	0.55					
	右側													
その他														
主要	工作物													
路面	種別	as												
舗装	区間													
	番号													

道路台帳修正履歴

カルテ番号	修正内容	調整年月日	業者名
	転記	1994. 3. 20	山口建設コン
2018-07-037	ベクタ変換	2019. 3. 29	山口建設コン

路線名	主要地方道 山口徳山線		
図面名	202707021-00		
作成年月日	2009年3月31日		
縮尺	1/1000	図面番号	21-00
事務所名	防府土木建築事務所 (山口支所)		