


① 現道 2 現道(分離) 3 旧道 4 新道 5 専用自歩道

平面図
縮尺千分の一

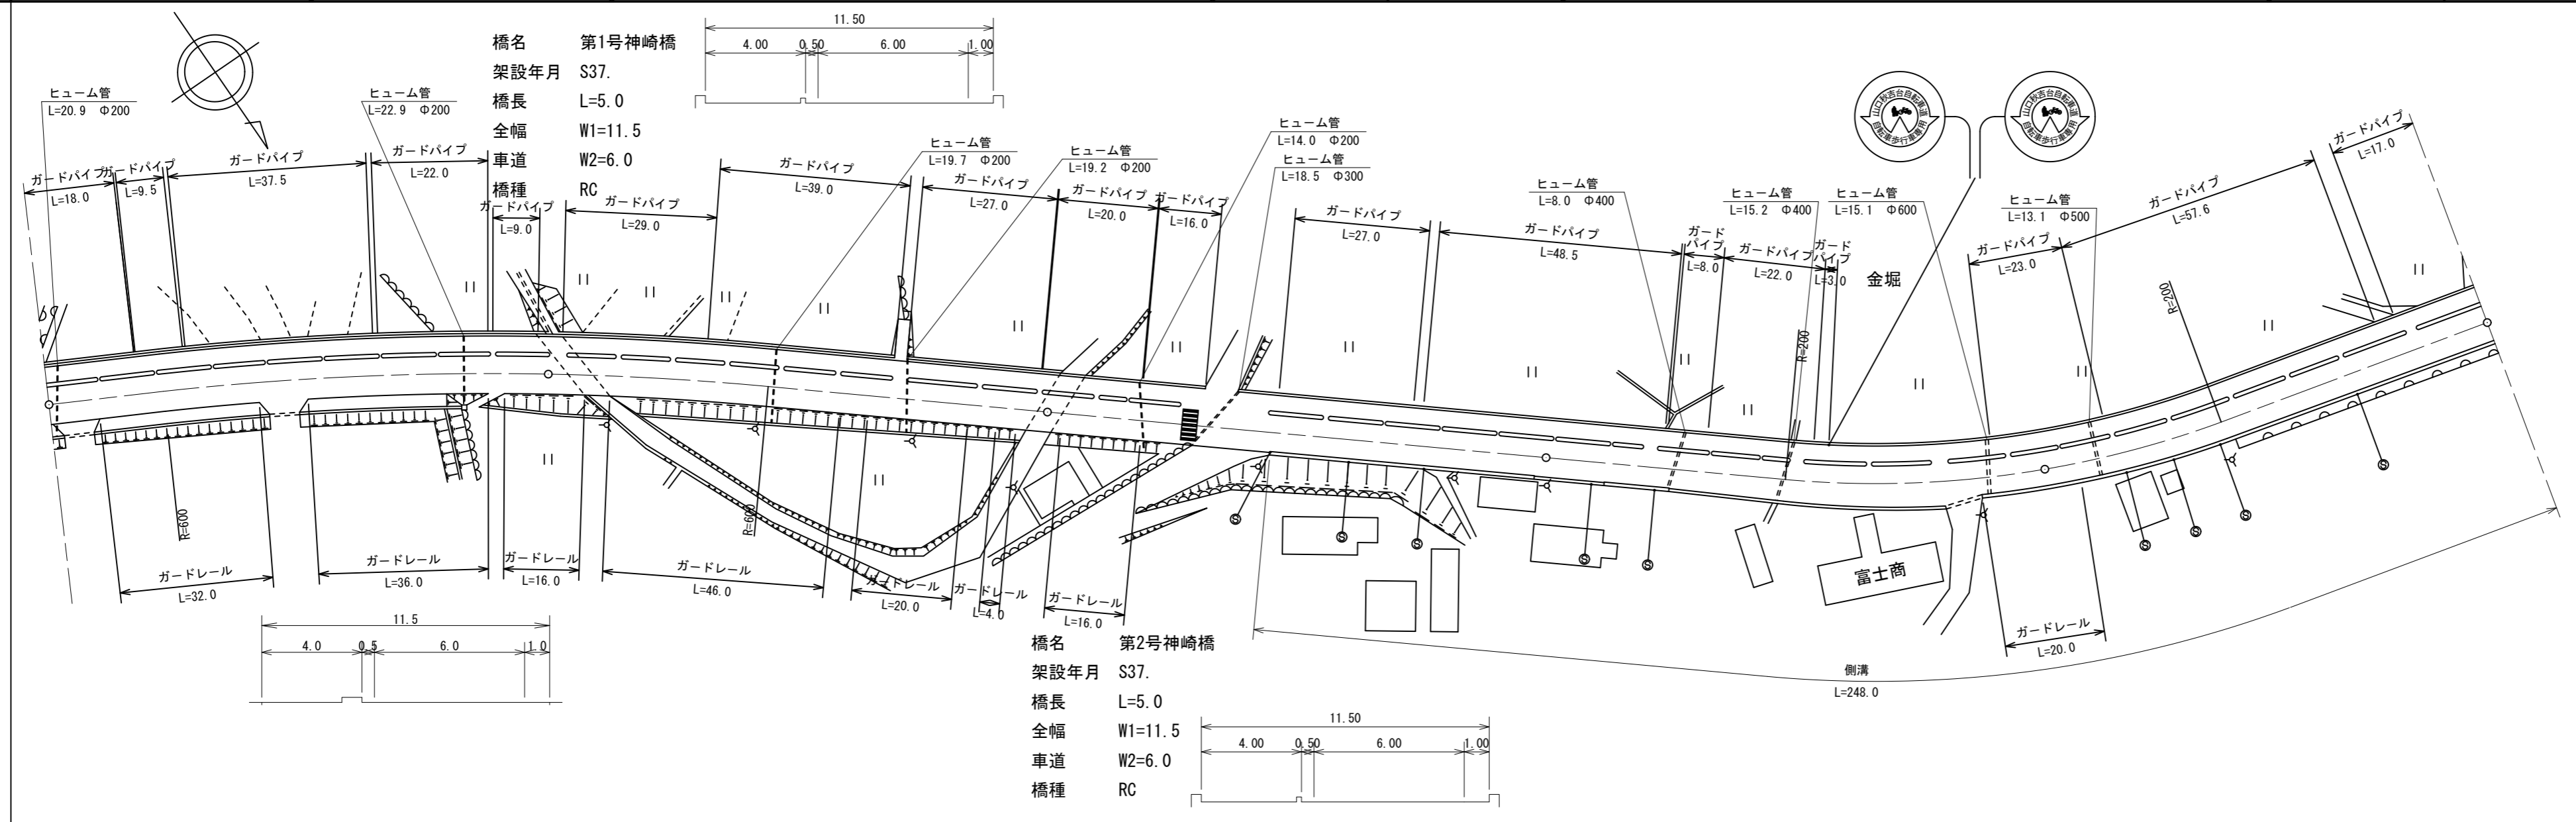

道路台帳修正履歴

カルテ番号	修正内容	調整年月日	業者名
	転記	2009. 3. 20	宇部セン
2009-10-069	橋梁諸元変更	2010. 3. 31	宇部セン
2014-10-015	ガードパイプ	2015. 3. 31	富士総合
2015-10-003	案内標識	2016. 3. 31	宇部セン

区間	番号	1	2	3	4	5	6	7	8	9	10	11	12	13	14	15	16	493.0	500.0
点間	距離	100.0	4.0	5.0	89.0	3.0	42.0	53.0	2.0	12.0	13.0	52.0	10.0	13.0	7.0	86.0			
全幅員	全幅員	11.5	11.5	11.5	11.5	11.5	11.5	12.0	12.0	12.0	12.0	13.0	11.5	11.5	11.5	12.0			
	車道	6.0	6.0	6.0	6.0	6.0	6.0	6.0	6.0	6.0	6.0	6.0	6.0	6.0	6.0	6.0	6.0		
	左側歩道	4.0	4.0	4.0	4.0	4.0	4.0	4.0	4.0	4.0	4.0	4.0	4.0	4.0	4.0	4.0	4.0		
	右側歩道																		
	路肩	0.5	0.5	0.5	0.5	0.5	0.5	0.5	0.5	0.5	0.5	0.5	0.5	0.5	0.5	0.5	0.5		
側溝	左側																		
	右側																		
主要	工作物		0092			10093	10093												
路面	種別	AS																	AS
舗装	区間番号	1	2	3	4	5	6	7	8	9									
		100.0	4.0	5.0	89.0	3.0	42.0	53.0	2.0	12.0	13.0	52.0	10.0	13.0	7.0	86.0			

路線名	主要地方道 小郡三隅線
図面名	202810004-00
作成年月日	2016年3月31日
縮尺	1/1000
図面番号	04-00
事務所名	宇部土木建築事務所 (美祢支所)