


標題	路線コード	028	図面コード	10-0	路線名	主要地方道小郡三隅線	県名	山口県	地名	美祿市美東町長田	図面番号	10	① 現道 2 現道(分離) 3 旧道 4 新道 5 専用自歩道
----	-------	-----	-------	------	-----	------------	----	-----	----	----------	------	----	---------------------------------

平面図
縮尺千分の一

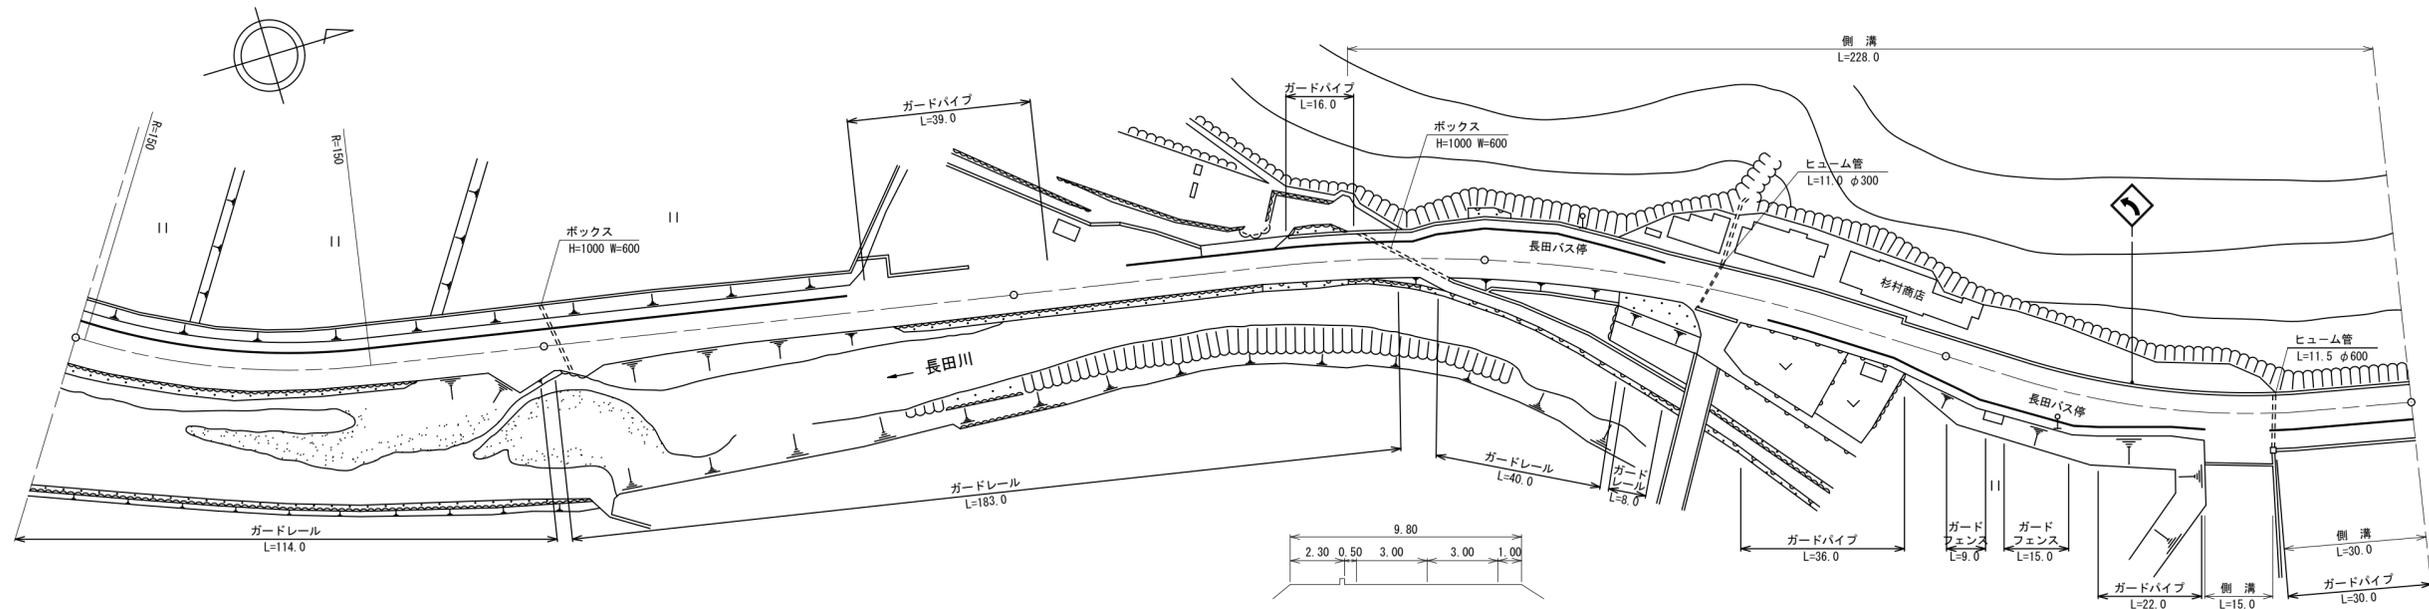

道路台帳修正履歴

カルテ番号	修正内容	調整年月日	業者名
	転記	2009. 3. 20	宇部セン
2015-10-007	側溝蓋	2016. 3. 31	宇部セン

区間	番号	距離																											
		1	2	3	100.0	4	200.0	5	6	7	8	9	10	11	12	13	14	15	16	17	18	19	20	21	22	23	24	25	26
点間	距離	16.0		49.0	35.0		100.0		75.0	27.0	5.0	5.0	5.0	15.0	5.0	5.0	5.0	4.0	24.0	23.0	5.0	5.0	5.0	5.0	5.0	25.0	5.0	15.0	30.0
全幅員	全幅員	11.8	12.8	9.8	9.93		10.3		10.6	11.6	12.6	13.1	13.6	13.1	12.4	11.7	11.0	10.6	11.0	11.0	11.0	10.05	10.75	11.45	12.25	12.25	11.75	15.4	12.4
	車道	6.0	6.0	6.0	6.0		6.0		6.0	6.0	7.5	8.2	9.0	9.0	8.3	7.6	6.9	6.5	6.0	6.0	6.0	6.0	7.5	8.2	8.2	9.0	8.2	6.0	6.0
	歩道	2.3	2.3	2.3	2.3		2.3		2.6	2.6	2.6	2.6	2.6	2.6	2.6	2.6	2.6	2.6	2.6	2.6	2.6	2.6	2.6	2.6	2.6	2.6	2.6	2.6	2.6
	左側	0.5	0.5	0.5	0.5		0.5		0.5	0.5	0.5	0.5	0.5	0.5	0.5	0.5	0.5	0.5	0.5	0.5	0.5	0.5	0.5	0.5	0.5	0.5	0.5	0.5	0.5
	右側	3.0	4.0	1.0	1.13		1.5		1.5	2.5	2.0	1.8	1.5	1.0	1.0	1.0	1.0	1.0	1.0	2.5	0.5	0.5	0.5	0.5	0.5	0.5	0.5	0.5	0.5
側溝	左側								0.0	0.6	0.6	0.6	0.6	0.6	0.6	0.6	0.6	0.6	0.6	0.6	0.6	0.6	0.6	0.6	0.6	0.6	0.6	0.6	0.6
	右側								0.0	0.6	0.6	0.6	0.6	0.6	0.6	0.6	0.6	0.6	0.6	0.6	0.6	0.6	0.6	0.6	0.6	0.6	0.6	0.6	0.6
主要	工作物																												
路面	種別	AS																											AS
舗装	区間	1	2	3	4	5																							
番号	区間	100.0	100.0	100.0	100.0																								

路線名	主要地方道 小郡三隅線
図面名	202810010-00
作成年月日	2016年3月31日
縮尺	1/1000
図面番号	10-00
事務所名	宇部土木建築事務所 (美祿支所)