


標題	路線コード	030	図面コード	3-0	路線名	主要地方道小野田美東線	県名	山口県	地名	美祢市美東町綾木	図面番号	3	① 現道 2 現道(分離) 3 旧道 4 新道 5 専用自歩道
----	-------	-----	-------	-----	-----	-------------	----	-----	----	----------	------	---	---------------------------------

平面図
縮尺千分の一

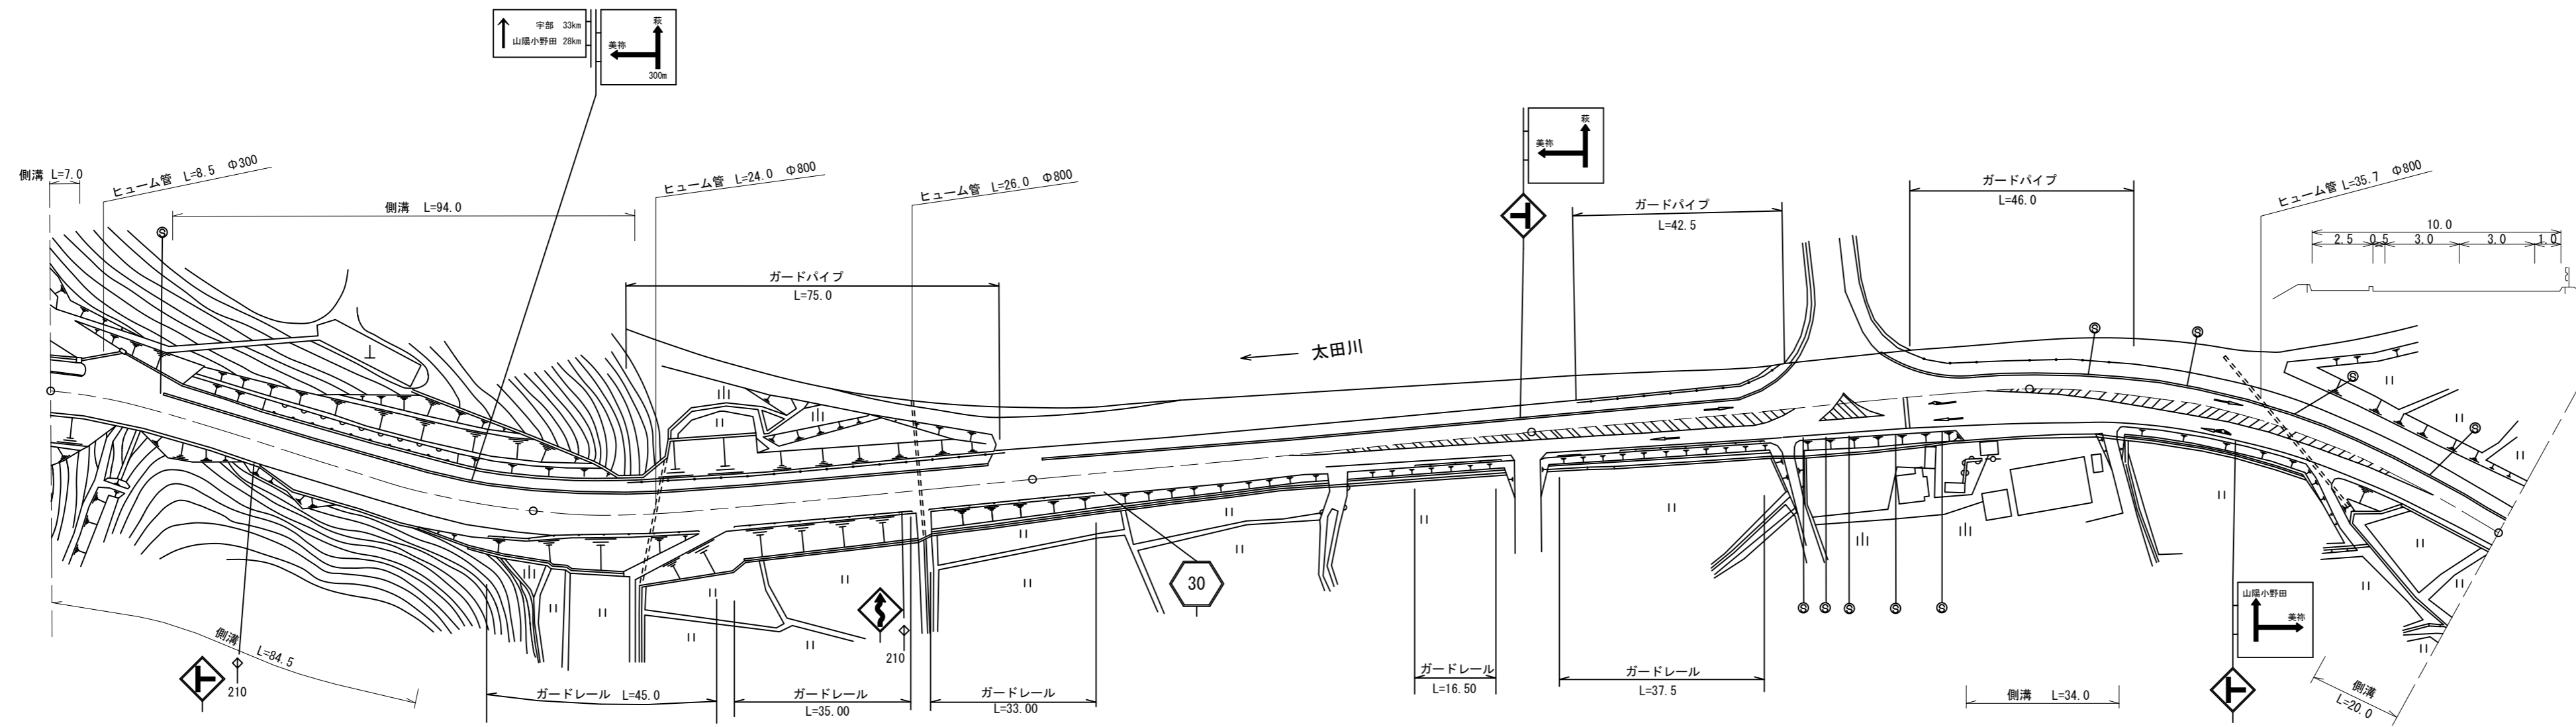

道路台帳修正履歴

カルテ番号	修正内容	調整年月日	業者名
	転記	2009. 3. 20	宇部セン
2010-10-009	ガードレール	2011. 3. 31	宇部セン
2011-10-141	路線変更	2012. 3. 31	宇部セン
2012-10-008	案内標識	2013. 3. 31	宇部セン
2015-10-028	案内標識 側溝蓋	2016. 3. 31	宇部セン

区間	番号	距離																														
		1	2	3	4	5	6	7	8	9	10	11	12	13	14	15	16	17	18	19	20	21	22	23	24	25	26					
全幅員		11.7	11.7	10.9	11.5	12.5	13.2	12.2	10.9	10.3	10.12	10.0	10.5	11.0	11.33	11.5	12.0	12.5	12.5	15.3	15.3	14.99	14.5	12.5	12.0	11.5	11.0	10.7	11.3	11.1	10.6	
全幅員内訳	車道	6.5	6.5	6.3	6.3	6.3	6.3	6.3	6.3	6.3	6.12	6.0	6.5	7.0	7.33	7.5	8.0	8.5	8.5	9.0	9.0	9.0	9.0	8.5	8.0	7.5	7.0	6.7	6.5	6.0		
	左側歩道	3.1	3.1	2.5	3.1	3.1	3.1	3.1	2.5	2.5	2.5	2.5	2.5	2.5	2.5	2.5	2.5	2.5	2.5	2.5	2.5	2.5	2.5	2.5	2.5	2.5	2.5	2.5	2.5	2.5		
	右側歩道																															
	左側路肩	0.5	0.5	0.5	0.5	0.5	0.5	0.5	0.5	0.5	0.5	0.5	0.5	0.5	0.5	0.5	0.5	0.5	0.5	0.5	0.5	0.5	0.5	0.5	0.5	0.5	0.5	0.5	0.5	0.5	0.5	
	右側路肩	1.6	1.6	1.6	1.6	2.6	3.3	2.3	1.0	1.0	1.0	1.0	1.0	1.0	1.0	1.0	1.0	1.0	1.0	1.0	2.99	2.5	1.0	1.0	1.0	1.0	1.6	1.6	1.6	1.6		
中央分離帯																																
側溝	左側	(0.6)	(0.6)	(0.6)	(0.6)	(0.6)	(0.6)	(0.6)	(0.6)	(0.6)	(0.6)																					
	右側	(0.6)	(0.6)	(0.6)	(0.6)	0.6	0.6	0.6	0.6	0.6	0.6									0.6	0.6	0.6	0.6	0.6		0.6	0.6	0.6	0.6	0.6	0.6	
その他																																
主要工物																																
路面種別		AS																														AS
舗装区間	番号		1				2					3					4				5				6							
			100.0				100.0					100.0					63.0				37.0				100.0							

路線名	主要地方道 小野田美東線		
図面名	203010003-00		
作成年月日	2016年3月31日		
縮尺	1/1000	図面番号	03-00
事務所名	宇部土木建築事務所 (美祢支所)		