


標題	路線コード	032	図面コード	5-0	路線名	主要地方道萩秋芳線	県名	山口県	地名	美祿市美東町絵堂	図面番号	5	① 現道 2 現道(分離) 3 旧道 4 新道 5 専用自歩道
----	-------	-----	-------	-----	-----	-----------	----	-----	----	----------	------	---	---------------------------------

平面図
縮尺千分の一

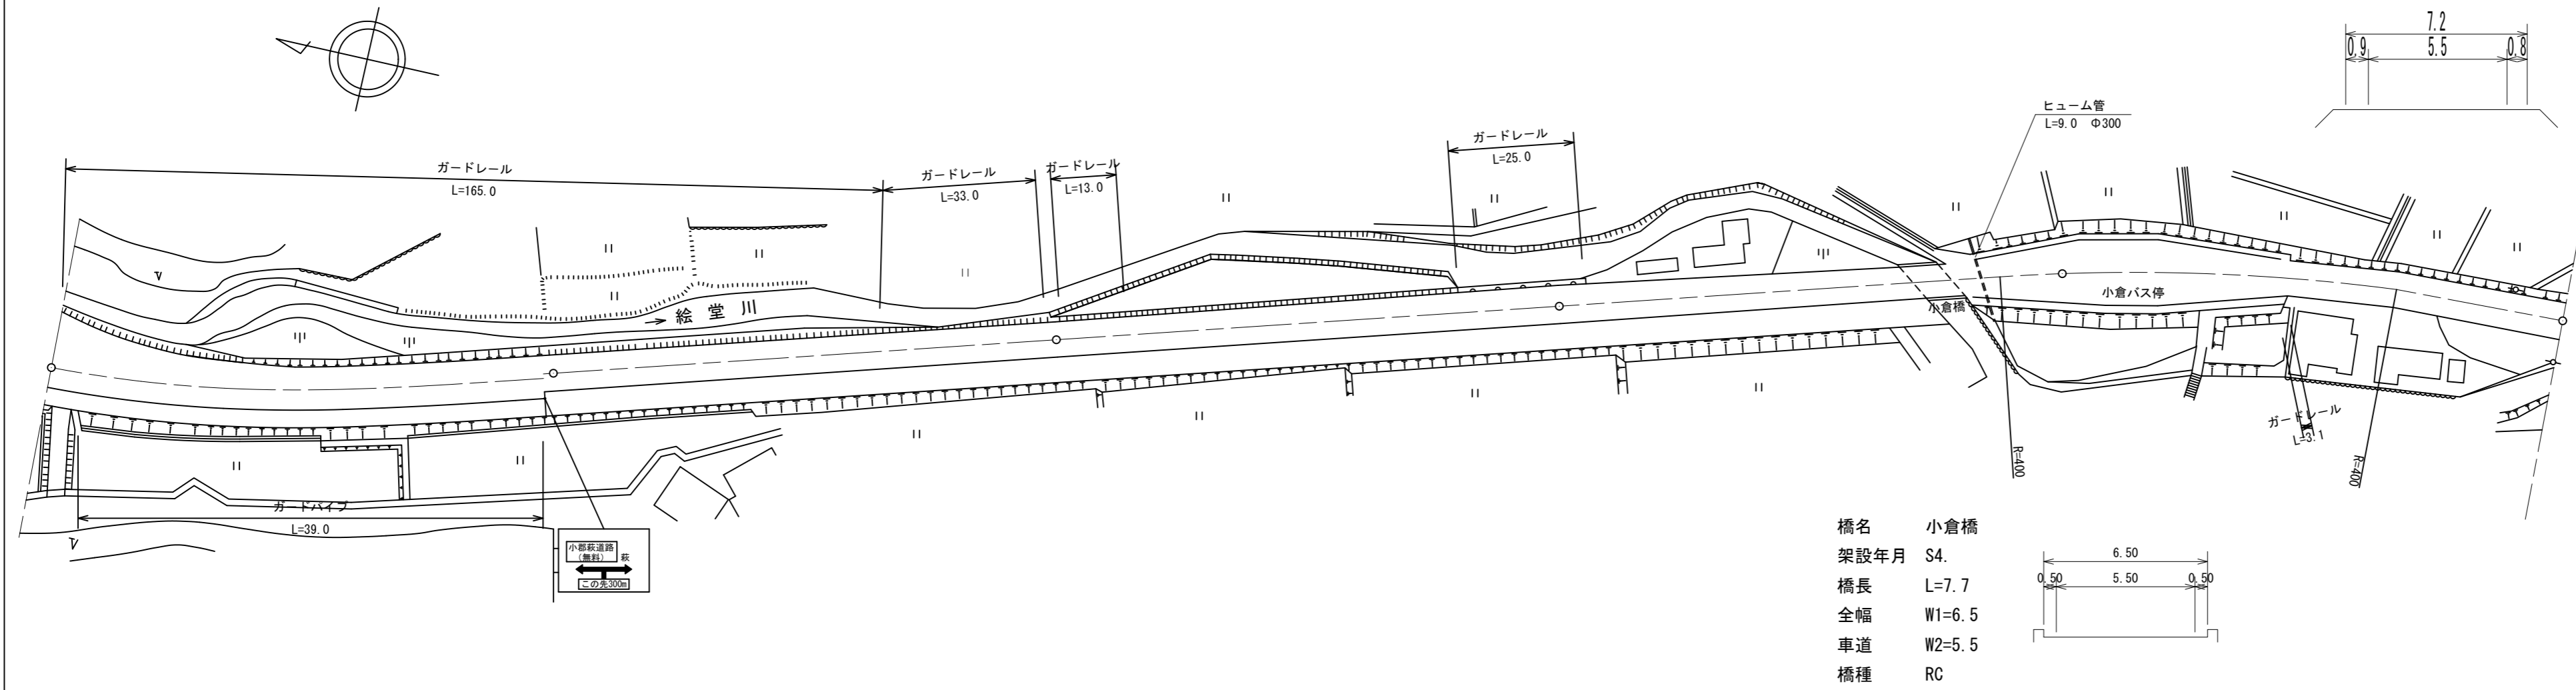

橋名 小倉橋
架設年月 S4.
橋長 L=7.7
全幅 W1=6.5
車道 W2=5.5
橋種 RC

区間	番号	1	2	3	4	5	6	7	8	9	10	11	12	13	14	15	
点間	距離	98.0	2.0	100.0	100.0	100.0	70.3	7.7	4.0	18.0	3.5	5.0	10.5	5.0	21.0	55.0	
全幅員内訳	全幅員	12.05	12.05	7.0	7.6	6.5	6.5	7.7	10.1	11.86	12.2	15.8	15.1	9.8	7.4		
	車道	6.5	6.5	5.5	5.5	5.5	5.5	5.5	6.3	8.06	8.4	12.0	11.3	6.0	6.0		
	歩道	3.5	3.5	0.0	0.0	0.0	0.0	0.0	1.2	1.2	1.2	1.2	1.2	0.0	0.0		
	左側路肩	1.3	1.3	0.8	1.4	0.5	0.5	0.5	0.5	0.5	0.5	0.5	0.5	0.5	0.5	0.6	
	右側路肩	0.75	0.75	0.7	0.7	0.5	0.5	0.5	0.5	0.5	0.5	0.5	0.5	0.5	0.5	0.8	
側溝	左側																
側溝	右側																
その他																	
主要	工作物						10177										
路面	種別	AS														AS	
舗装	区間番号	1 100.0	2 100.0	3 100.0	4 70.3	5 7.7	6 22.0	7 100.0									

道路台帳修正履歴

カルテ番号	修正内容	調整年月日	業者名
	転記	2009. 3. 20	宇部セン
2009-10-063	橋梁諸元変更	2010. 3. 31	宇部セン
2011-10-149	路線変更	2012. 3. 31	宇部セン
2015-10-065	案内標識 警戒標識	2016. 3. 31	宇部セン

路線名	主要地方道 萩秋芳線
図面名	203210005-00
作成年月日	2016年3月31日
縮尺	1/1000
図面番号	05-00
事務所名	宇部土木建築事務所 (美祿支所)