


平面図
縮尺千分の一

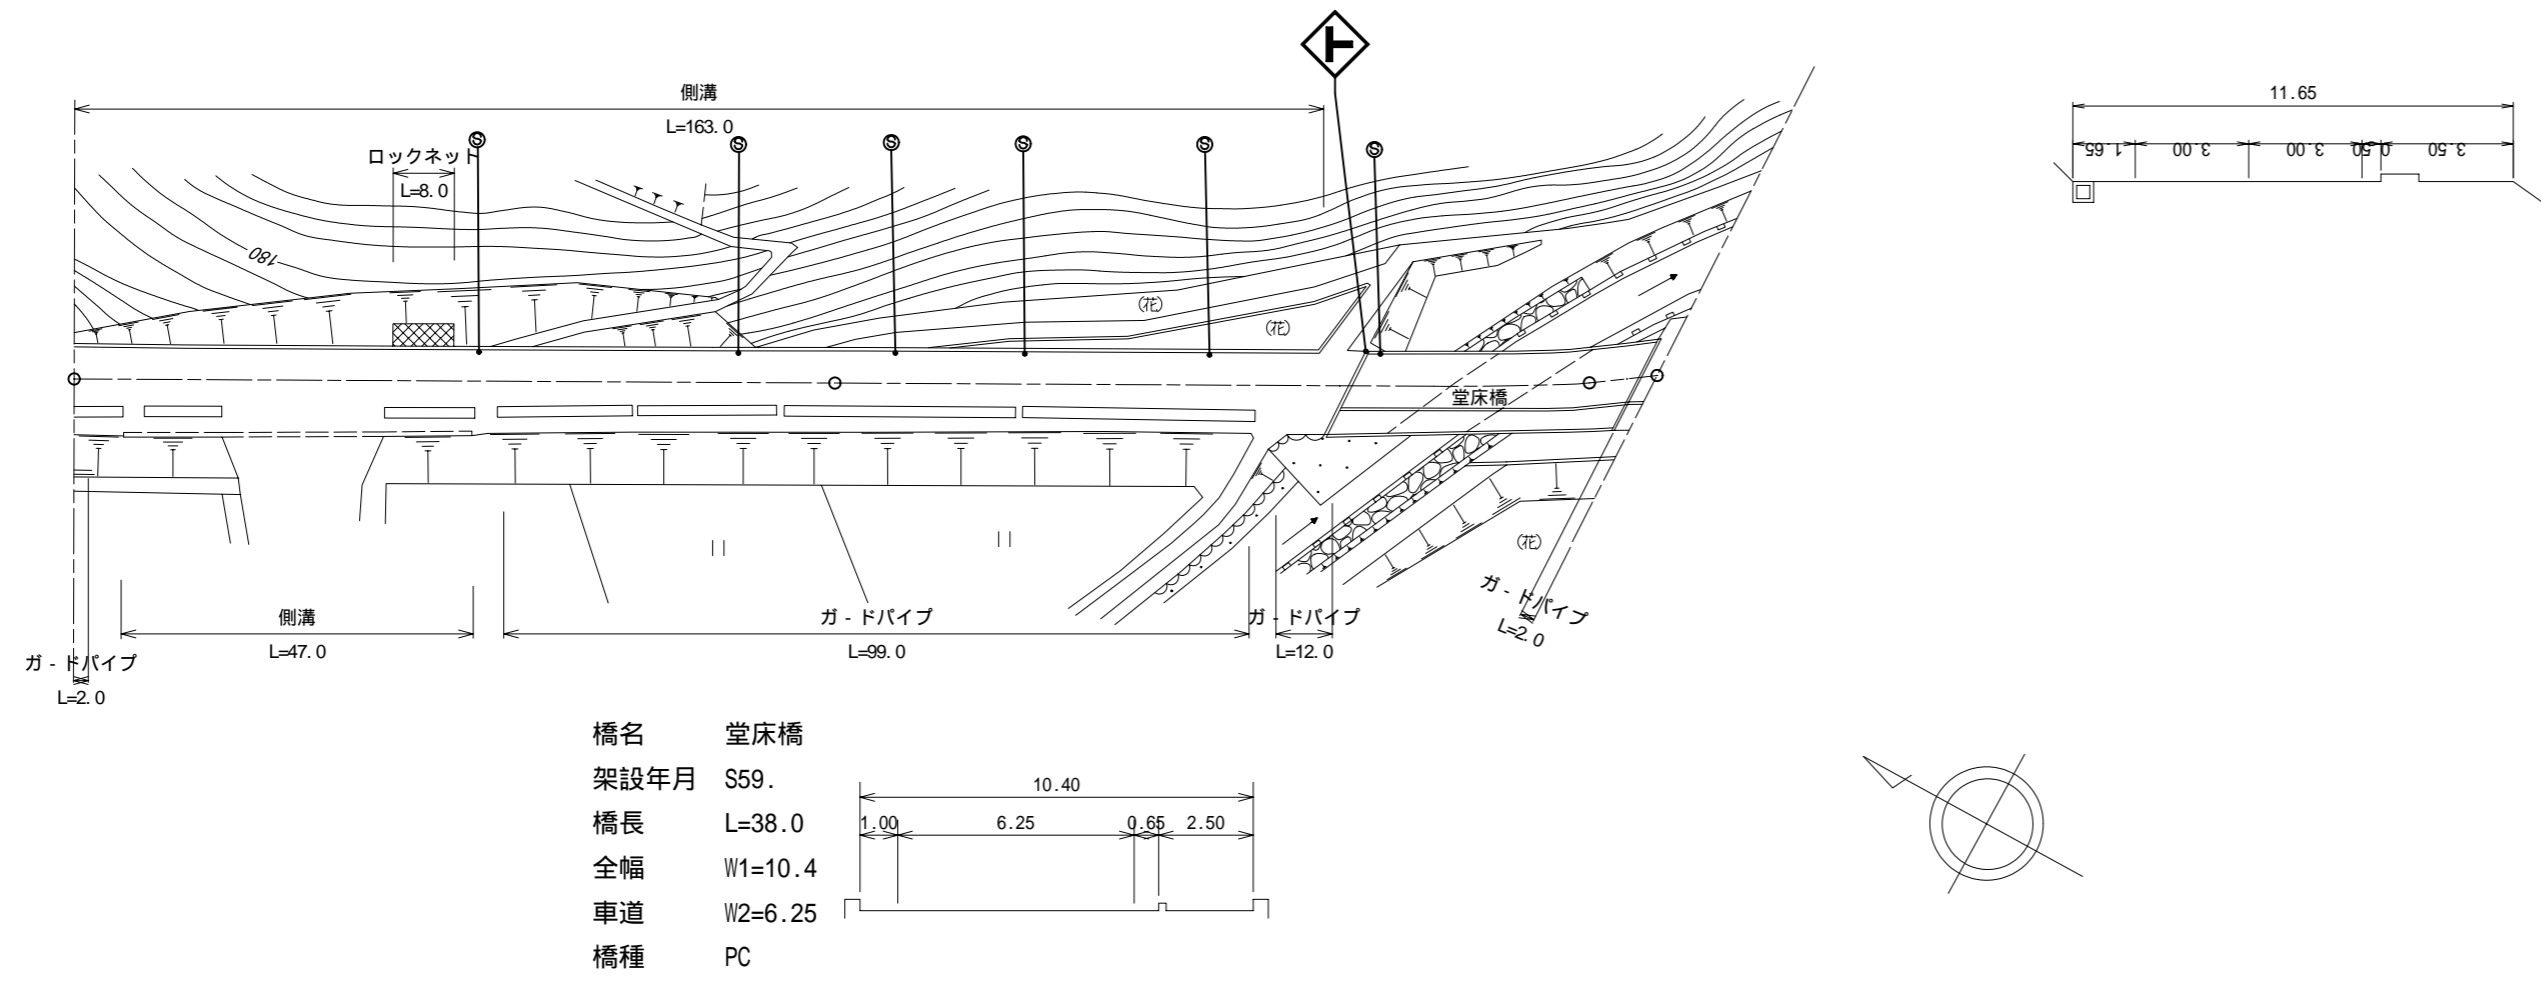

橋名 堂床橋
 架設年月 S59.
 橋長 L=38.0
 全幅 W1=10.4
 車道 W2=6.25
 橋種 PC

| | | | | | | | | | | |
|-------|-------|-------|-------|-------|-------|-------|-------|-------|------|------|
| 区間 | 番号 | 1 | 2 | 3 | 4 | 5 | 6 | 7 | 8 | 9 |
| | 距離 | 5.0 | 47.0 | 48.0 | 54.0 | 9.0 | 4.0 | 33.0 | 5.0 | 4.0 |
| 全幅員 | 全幅員 | 11.65 | 12.2 | 11.65 | 11.65 | 10.65 | 10.4 | 10.4 | 12.0 | 12.0 |
| | 車道 | 6.0 | 6.0 | 6.0 | 6.0 | 6.0 | 6.0 | 6.45 | 6.5 | 6.5 |
| 全幅員内訳 | 左側歩道 | 3.5 | [2] | 4.05 | 3.5 | [2] | 2.5 | 2.5 | 2.5 | 2.5 |
| | 右側歩道 | 3.5 | [2] | 3.95 | 3.5 | [2] | 2.5 | 2.5 | 2.5 | 2.5 |
| | 左側路肩 | 1.65 | 1.65 | 1.65 | 1.65 | 1.65 | 1.1 | 0.9 | 0.9 | 1.0 |
| | 右側路肩 | 0.5 | 0.5 | 0.5 | 0.5 | 0.5 | 0.8 | 0.5 | 0.5 | 2.0 |
| | 中央分離帯 | | | | | | | | | |
| 側溝 | 左側 | (0.6) | (0.6) | (0.6) | (0.6) | (0.6) | (0.6) | | | |
| | 右側 | (0.6) | (0.6) | (0.6) | (0.6) | (0.6) | (0.6) | | | |
| その他 | | | | | | | | | | |
| 主要路面 | 工作物 | | | | | 10175 | | 10175 | | |
| | 種別 | AS | | | | | | | | AS |
| 舗装区間 | 番号 | 1 | 3 | 4 | 5 | 6 | | | | |
| | 距離 | 100.0 | 67.0 | 33.0 | 5.0 | 4.0 | | | | |

道路台帳修正履歴

| カルテ番号 | 修正内容 | 調整年月日 | 業者名 |
|-------------|--------|-----------|------|
| | 転記 | 2009.3.20 | 宇部セン |
| 2009-10-061 | 橋梁諸元変更 | 2010.3.31 | 宇部セン |
| 2011-10-153 | 路線変更 | 2012.3.31 | 宇部セン |
| | | | |
| | | | |

| | |
|-------|------------------|
| 路線名 | 主要地方道 萩秋芳線 |
| 図面名 | 203210009-00 |
| 作成年月日 | 2012年3月31日 |
| 縮尺 | 1/1000 |
| 図面番号 | 09-00 |
| 事務所名 | 宇部土木建築事務所 (美祢支所) |