


平面図 縮尺千分の一

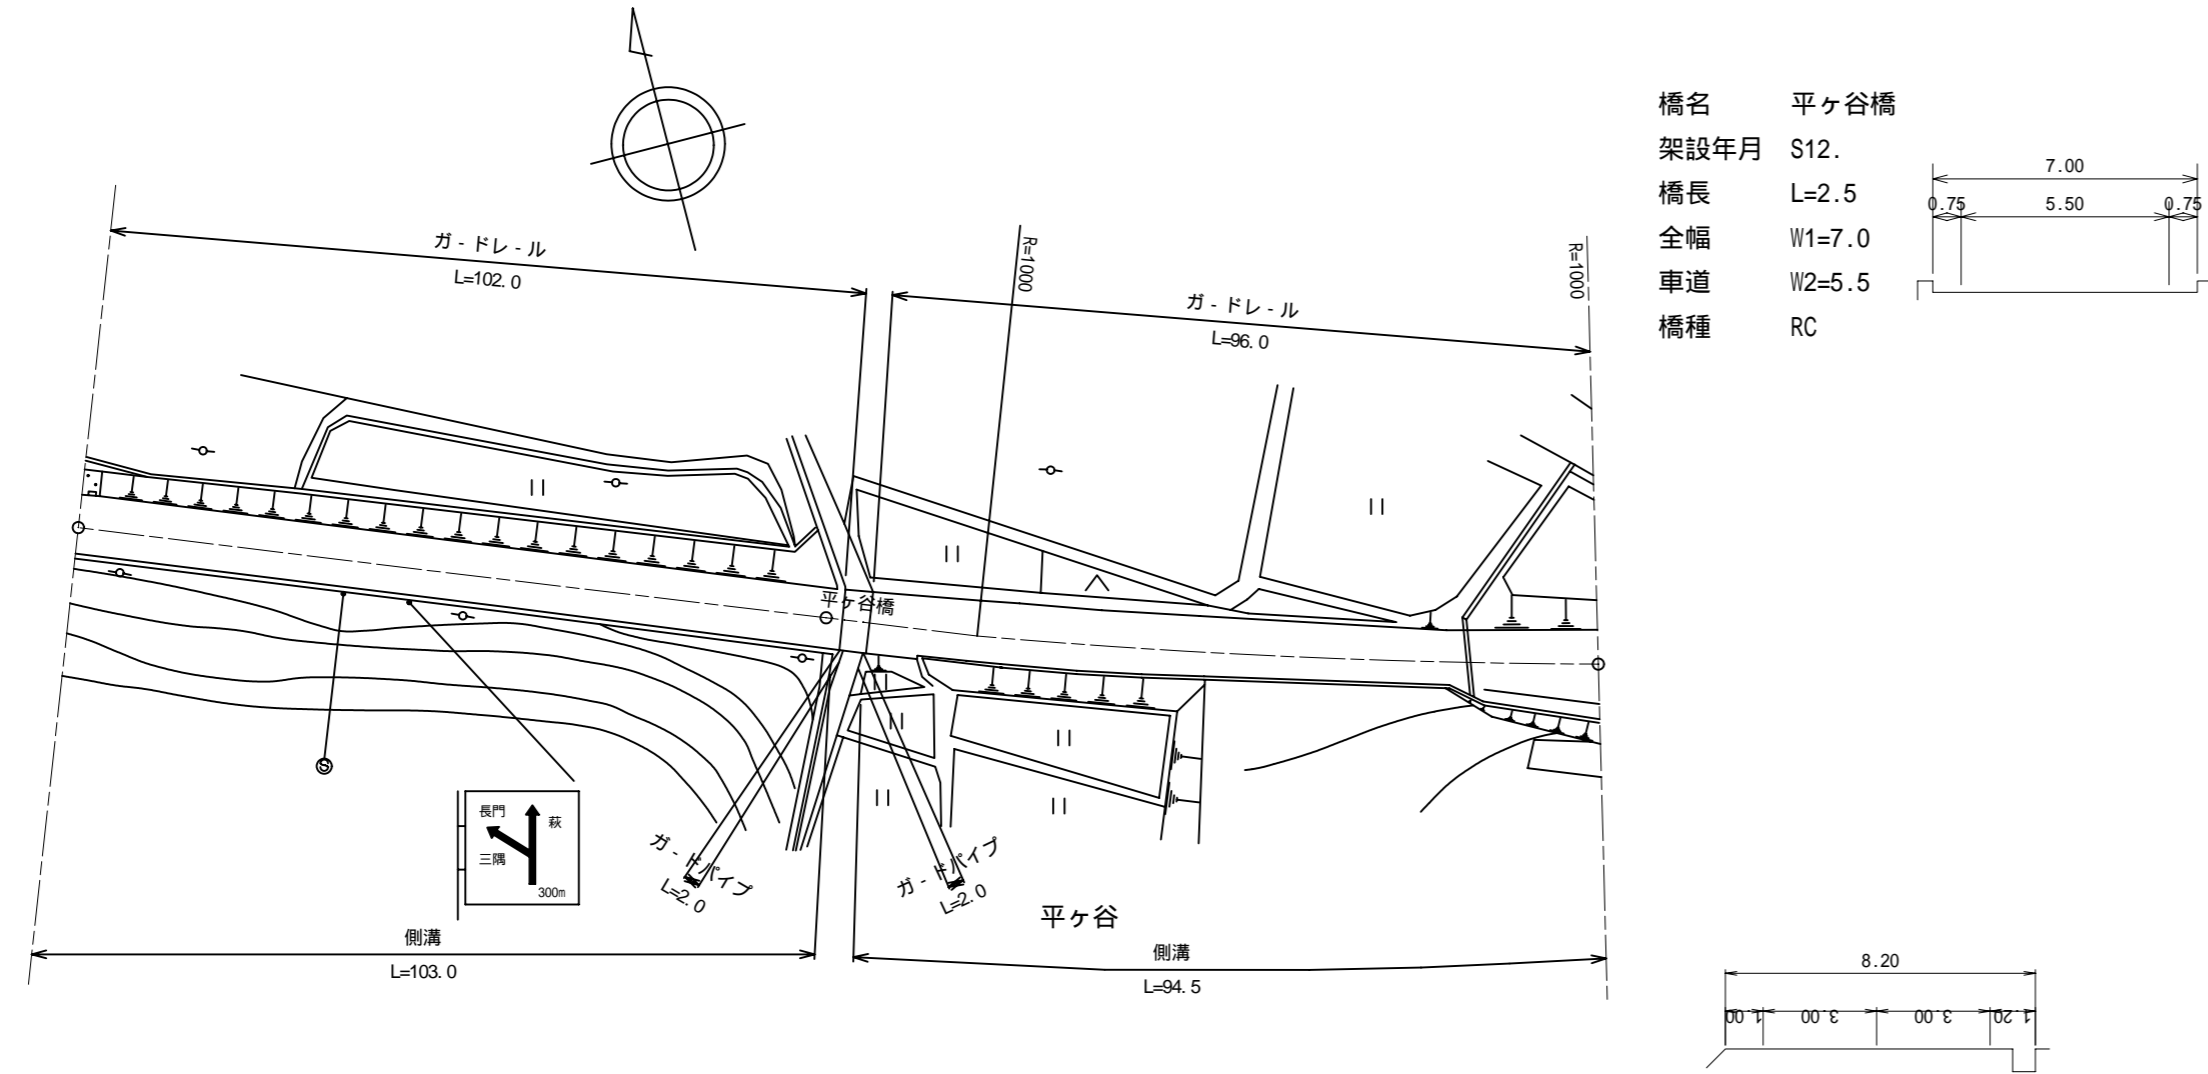

区間	番号										
点間	距離	1	2	3	4	5	6	7	8	9	10
全幅員		8.2	8.2	7.7	7.7	8.7	8.7	10.5	11.2	11.9	12.2
全幅員内訳	車道	6.0	6.0	5.52	5.5	6.0	6.0	6.7	7.4	7.7	7.7
	歩道										
	左側										
	右側										
	路肩	1.0	1.0	0.76	0.78	1.0	1.0	1.0	1.0	1.0	1.0
側溝	左側										
	右側	0.7	0.7	0.7	0.7	0.7	0.6	0.6	0.6	0.6	0.6
その他											
主要	工作物			10108							
路面	種別	AS									AS
舗装	区間番号	1	2	3	4						
		100.0	8.0	8.0	94.5						

道路台帳修正履歴

カルテ番号	修正内容	調整年月日	業者名
	転記	2009.3.20	宇部セン
2009-10-060	橋梁諸元変更	2010.3.31	宇部セン
2011-10-155	路線変更	2012.3.31	宇部セン

路線名	主要地方道 萩秋芳線		
図面名	203210011-00		
作成年月日	2012年3月31日		
縮尺	1/1000	図面番号	11-00
事務所名	宇部土木建築事務所 (美祢支所)		