


標題	路線コード	032	図面コード	29-0	路線名	主要地方道萩秋芳線	県名	山口県	地名	美祢市秋芳町秋吉	図面番号	29	① 現道 2 現道(分離) 3 旧道 4 新道 5 専用自歩道
----	-------	-----	-------	------	-----	-----------	----	-----	----	----------	------	----	---------------------------------

平面図
縮尺千分の一

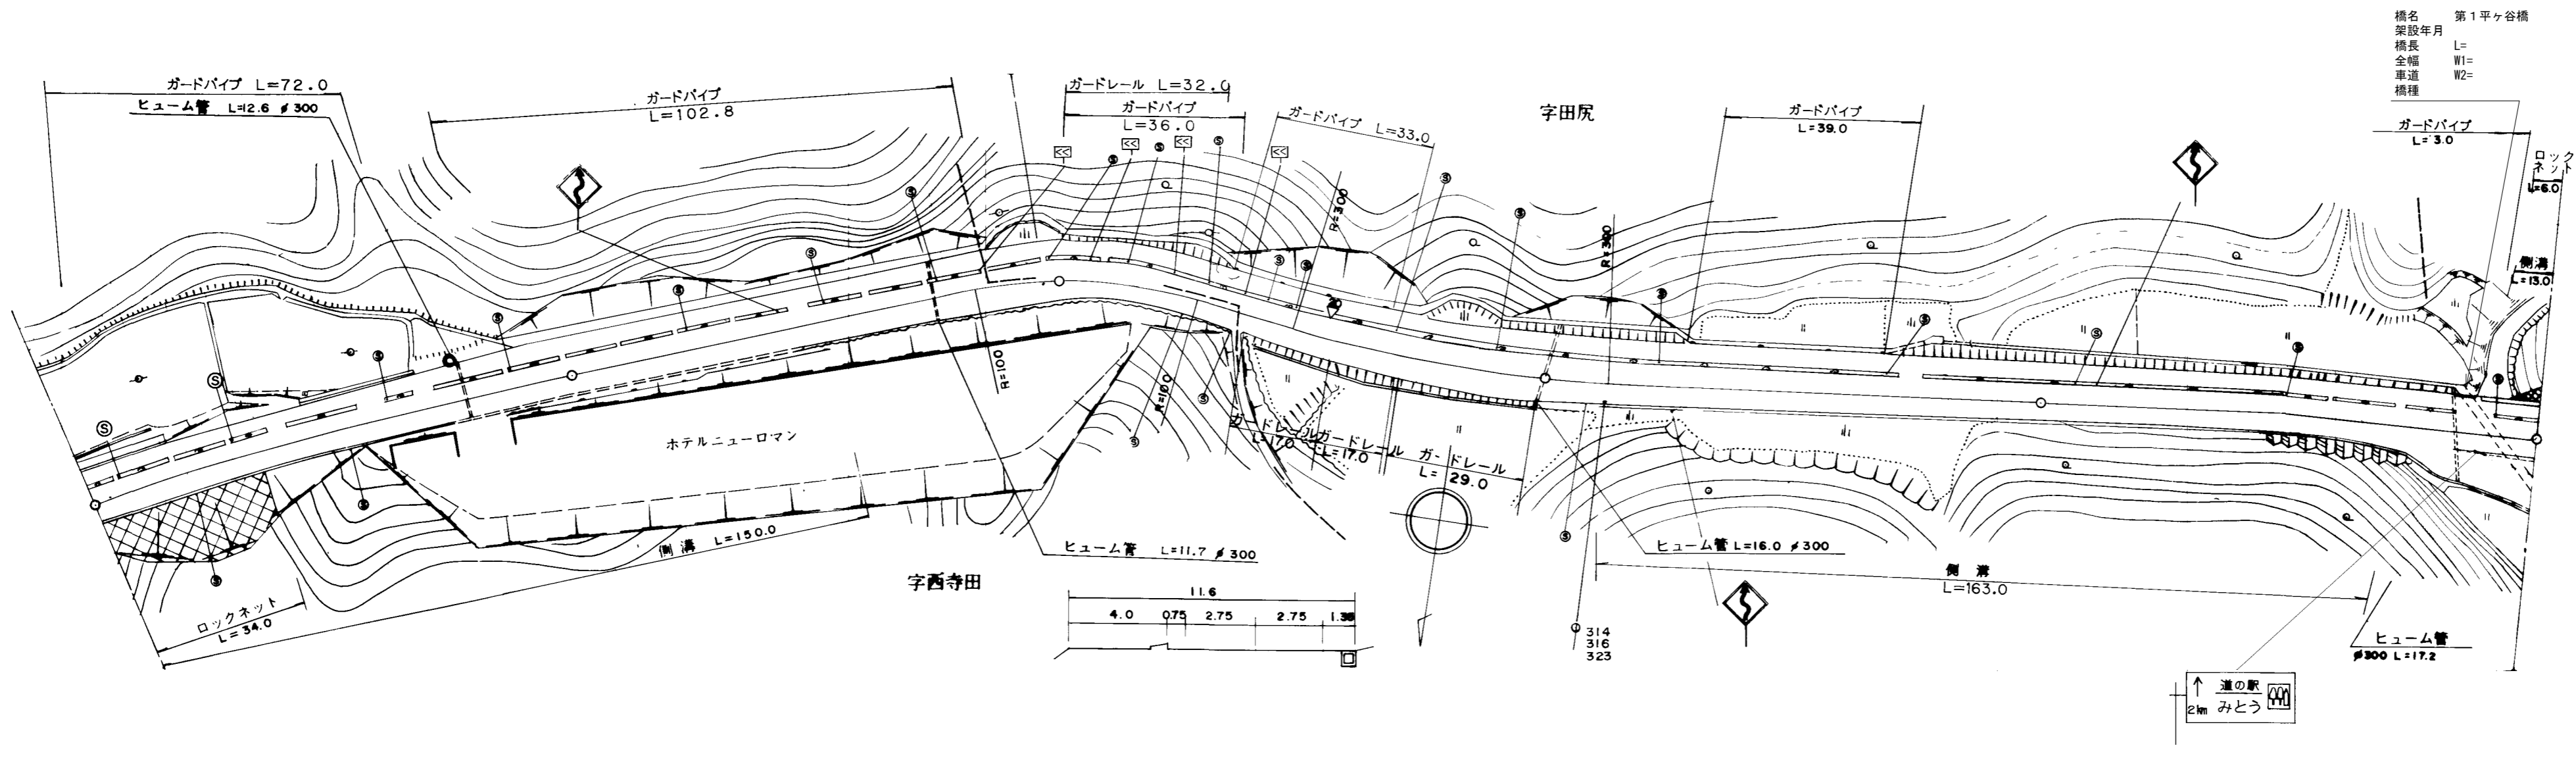

道路台帳修正履歴

カルテ番号	修正内容	調整年月日	業者名
	転記	2009. 3. 20	宇部セン
2011-10-173	路線変更	2012. 3. 31	宇部セン
2016-00-242	橋梁諸元追加	2017. 3. 31	宇部建設

区間	番号	1	2	3	4	5	6	7	8	9	10	11	12	13	14	15	16	17	18
点間	距離		73.0	27.0	45.0	5.0	28.0	22.0	73.0	27.0	13.0	16.0	38.0	32.0	35.0	30.0	13.0	7.0	13.0
全幅員	全幅員	11.8	11.6	11.6	11.6	11.0	11.3	10.7	11.2	11.8	12.0	12.0	11.7	11.3	12.4	12.4	12.2	11.7	11.5
	車道	6.0	5.5	5.5	5.5	5.5	5.5	5.5	5.5	5.5	5.5	5.5	5.5	5.5	6.0	6.0	6.0	6.0	6.0
	歩道	4.0	4.0	4.0	4.0	4.0	4.4	4.0	4.0	4.3	4.4	4.6	4.6	4.3	4.4	4.4	4.4	4.4	4.0
	路側	0.6	0.75	0.75	0.75	0.75	0.9	0.7	0.9	0.9	1.0	1.0	1.1	1.2	1.4	1.4	1.4	1.4	1.0
	中央	1.2	1.35	1.35	1.35	1.35	0.5	0.5	0.5	0.5	0.5	0.5	0.5	0.5	0.5	0.5	0.5	0.5	0.5
側溝	左側				0.6					0.0	0.5						0.0	0.0	0.6
側溝	右側	0.6	0.6	0.6	0.6					0.5							0.5	0.5	0.6
その他																			
主要	工作物																		
路面	種別	AS																	AS
舗装	区間	1	2	3	4	5													
	番号	100.0	100.0	100.0	100.0	100.0													

路線名	主要地方道 萩秋芳線
図面名	203210029-00
作成年月日	2012年3月31日
縮尺	1/1000
図面番号	29-00
事務所名	宇部土木建築事務所 (美祢支所)