


① 現道 2 現道(分離) 3 旧道 4 新道 5 専用自歩道

平面図 縮尺千分の一

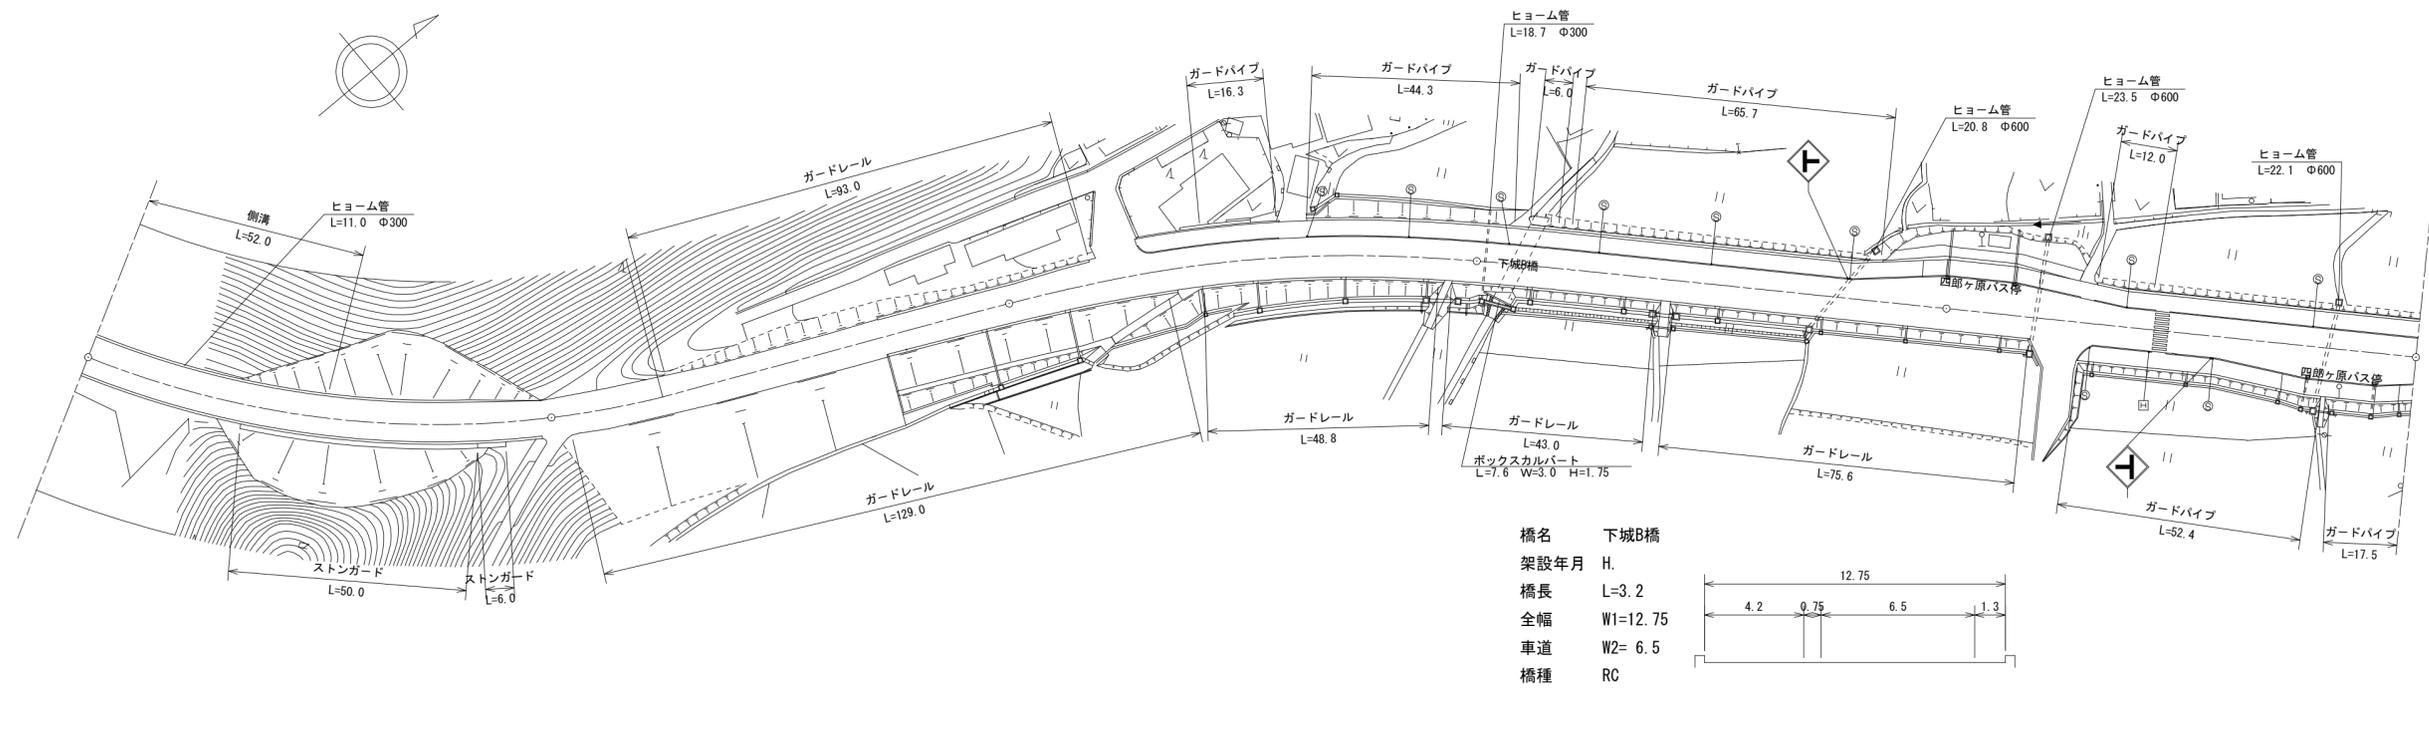

道路台帳修正履歴

カルテ番号	修正内容	調整年月日	業者名
	転記	2009. 3. 20	宇部セン
2009-10-111	橋梁諸元変更	2010. 3. 31	宇部セン
2010-10-017	道路改良	2011. 3. 31	宇部セン
2012-10-053	ストーンガード	2013. 3. 31	宇部セン
2022-10-018	道路照明設置	2023. 3. 31	宇部セン

区間番号	距離																														
	1	2	3	4	5	6	7	8	9	10	11	12	13	14	15	16	17	18	19	20	21	22	23	24	25	26	27	28	29	30	
全幅員	8.3	8.0	8.0	8.7	7.95	7.6	7.75	8.1	8.8	8.5	12.5	12.5	12.0	12.05	12.05	12.35	12.65	12.85	13.05	12.6	12.35	12.25	17.85	17.25	13.4	16.9	15.65	15.6	17.8	17.8	16.7
全幅員内訳	車道	7.0	7.0	7.0	6.4	6.5	6.5	6.5	6.5	6.5	6.5	6.5	6.5	6.5	6.5	6.5	6.5	6.5	6.5	6.5	6.5	6.5	6.5	6.5	6.5	6.5	6.5	6.5	6.5	6.5	
	歩道																														
路肩	左側	0.5	0.5	0.5	0.8	0.45	0.55	0.75	0.85	1.05	1.25	1.25	1.25	1.3	1.3	1.3	1.3	1.3	1.3	1.3	1.3	1.25	1.25	1.25	1.25	1.3	1.3	1.3	1.3	1.3	
	右側	0.8	0.5	0.5	0.9	0.7	0.55	0.75	0.85	1.05	1.25	1.25	1.25	1.3	1.3	1.3	1.3	1.3	1.3	1.3	1.3	1.25	1.25	1.25	1.25	1.3	1.3	1.3	1.3	1.3	
側溝	左側	0.8	0.8																												
	右側																														
主要路面	AS																														AS
舗装区間	1	2																													

路線名	主要地方道 下関美祢線
図面名	203310021-00
作成年月日	2023年3月31日
縮尺	1/1000
図面番号	21-00
事務所名	宇部土木建築事務所 (美祢支所)