
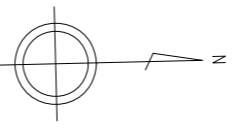


標題	路線コード	034	図面コード	008-00	路線名	主要地方道下関長門線	県名	山口県	地名	下関市大字石原	図面番号	8	① 現道 2 現道(分離) 3 旧道 4 新道 5 専用自歩道
----	-------	-----	-------	--------	-----	------------	----	-----	----	---------	------	---	---------------------------------

平面図  
縮尺千分の一

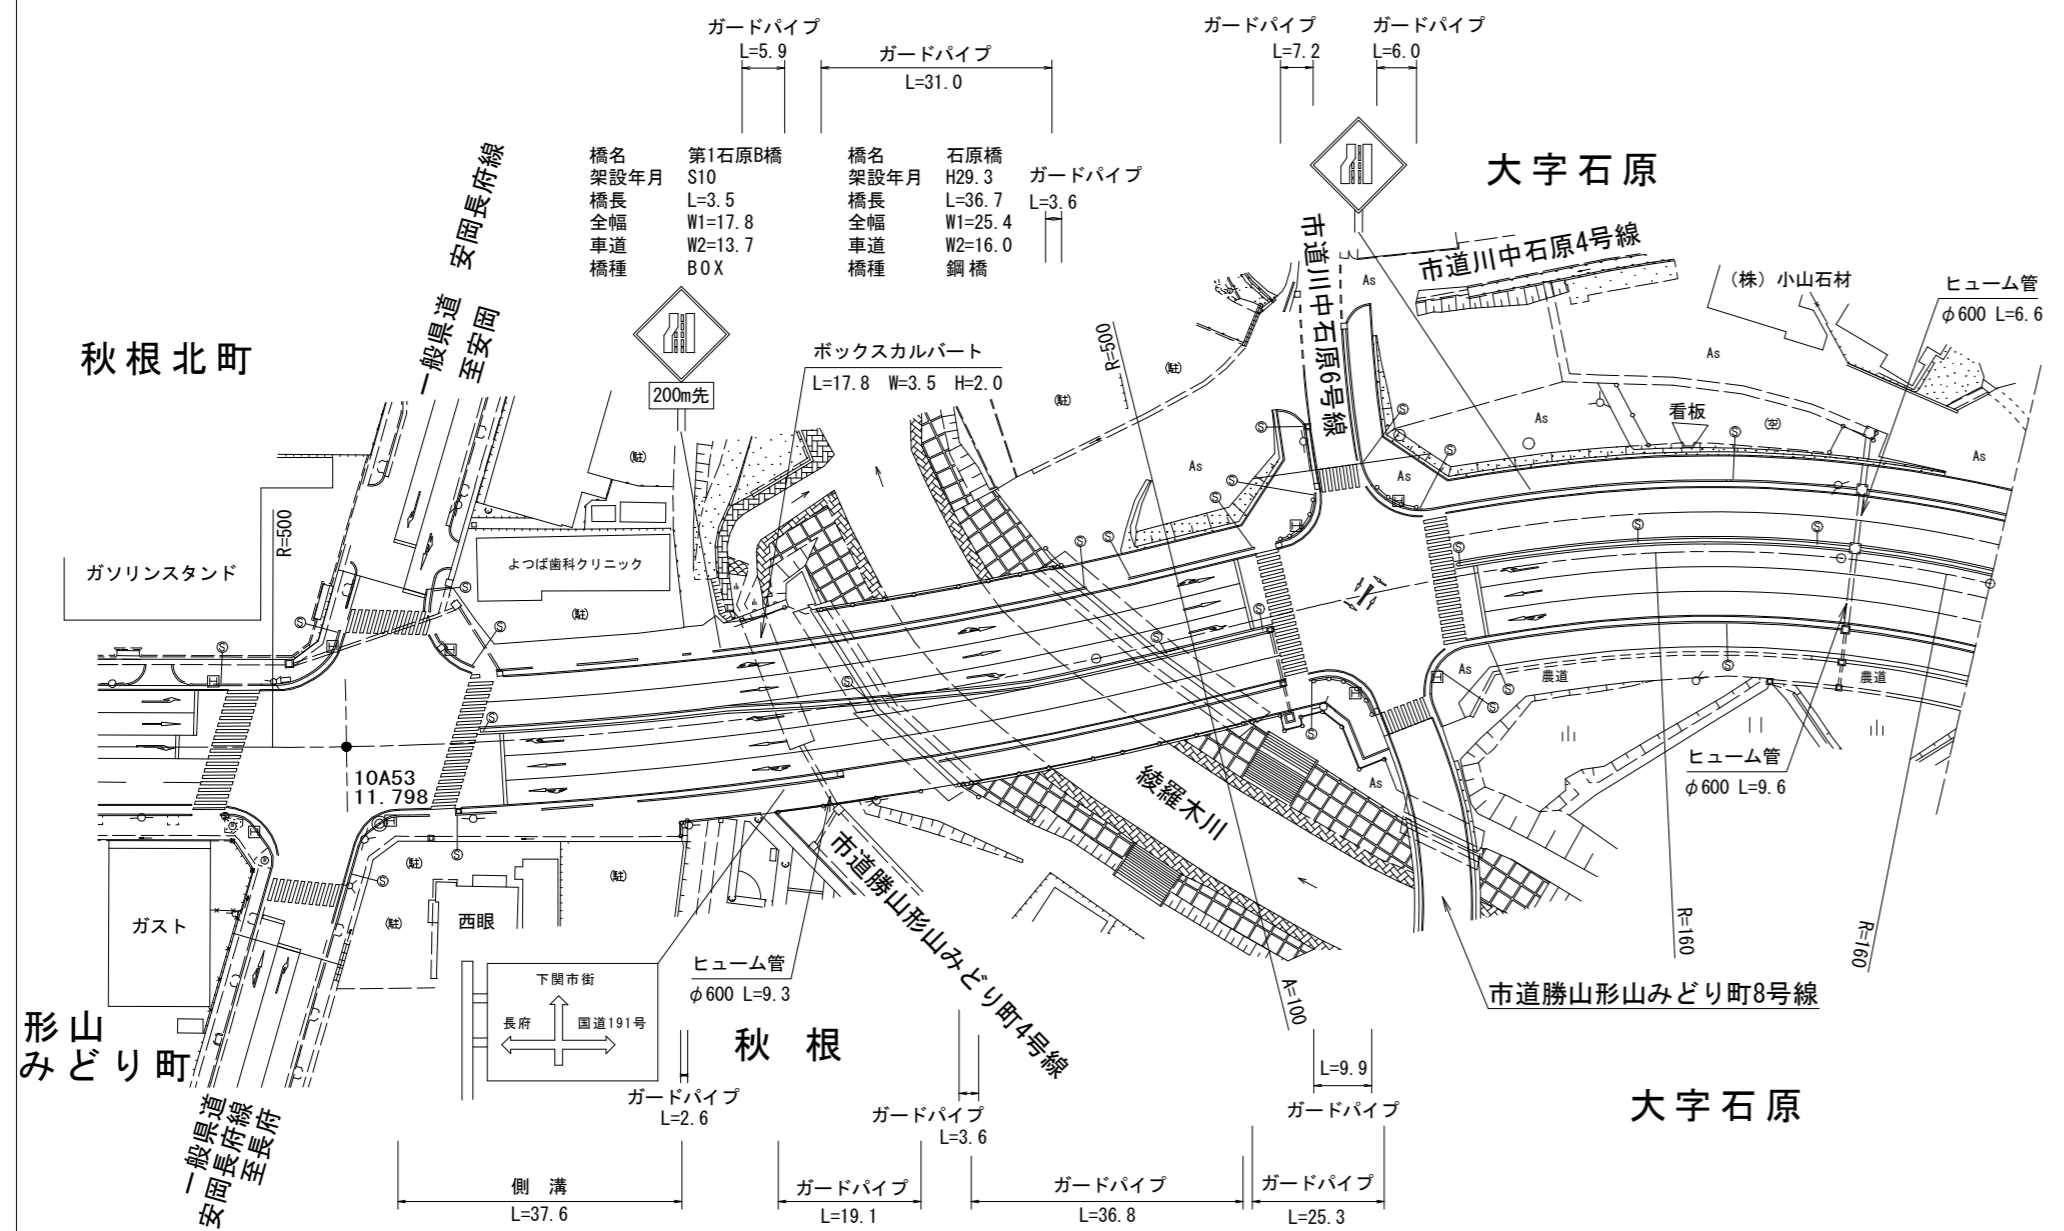

歩道	路肩	車道	中央分離帯	車道	路肩	歩道
3.5	0.7	6.5	1.0	9.5	0.7	3.4

区間	番号	1	2	3	4	5	6	7	8	9	10	11	12	13	14	15	16
点間	距離	6.4	11.4	25.1	7.9	6.3	3.5	9.5	29.9	6.8	16.1	5.7	7.0	6.4	7.9	50.1	20.0
全幅員	全幅員	24.4	25.0	26.0	25.5	25.5	25.6	25.6	25.6	25.6	24.5	30.9	36.2	34.7	25.4	25.3	25.3
	車道	15.9	16.4	17.1	16.1	16.0	16.0	16.0	16.0	16.0	16.0	17.0	17.0	17.0	17.0	16.0	16.0
	左側歩道	3.3	3.4	3.6	3.6	3.5	3.5	3.5	3.5	3.5	3.5	3.5	3.5	3.5	3.5	3.5	3.5
	右側歩道	3.5	3.4	3.9	3.3	3.3	3.3	3.3	3.3	3.3	3.3	3.3	3.3	3.3	3.3	3.3	3.3
	路肩	1.0	1.1	0.7	0.8	0.8	0.8	0.8	0.8	0.8	0.8	0.8	0.8	0.8	0.8	0.8	0.8
側溝	左側																
	右側	0.0 (0.65)	0.65	0.65	0.0												
主要	工作物			11072-0					11073-0		11073-0						
路面	種別	AS															AS
舗装	区間番号	1 57.1	2 3.5	3 9.5	4 29.9	5 6.8	6 93.2	7 20.0									

道路台帳修正履歴

カルテ番号	修正内容	調整年月日	業者名
	転記	2003.03.20	天野測量
	橋梁諸元変更	2010.03.31	天野測量
2018-11-050	現道拡幅	2019.03.31	天野測量

路線名	主要地方道下関長門線		
図面名	203411008-00		
作成年月日	2019年3月31日		
縮尺	1/1000	図面番号	008-00
事務所名	下関土木建築事務所		