


① 現道 2 現道(分離) 3 旧道 4 新道 5 専用自歩道

平面図 縮尺千分の一

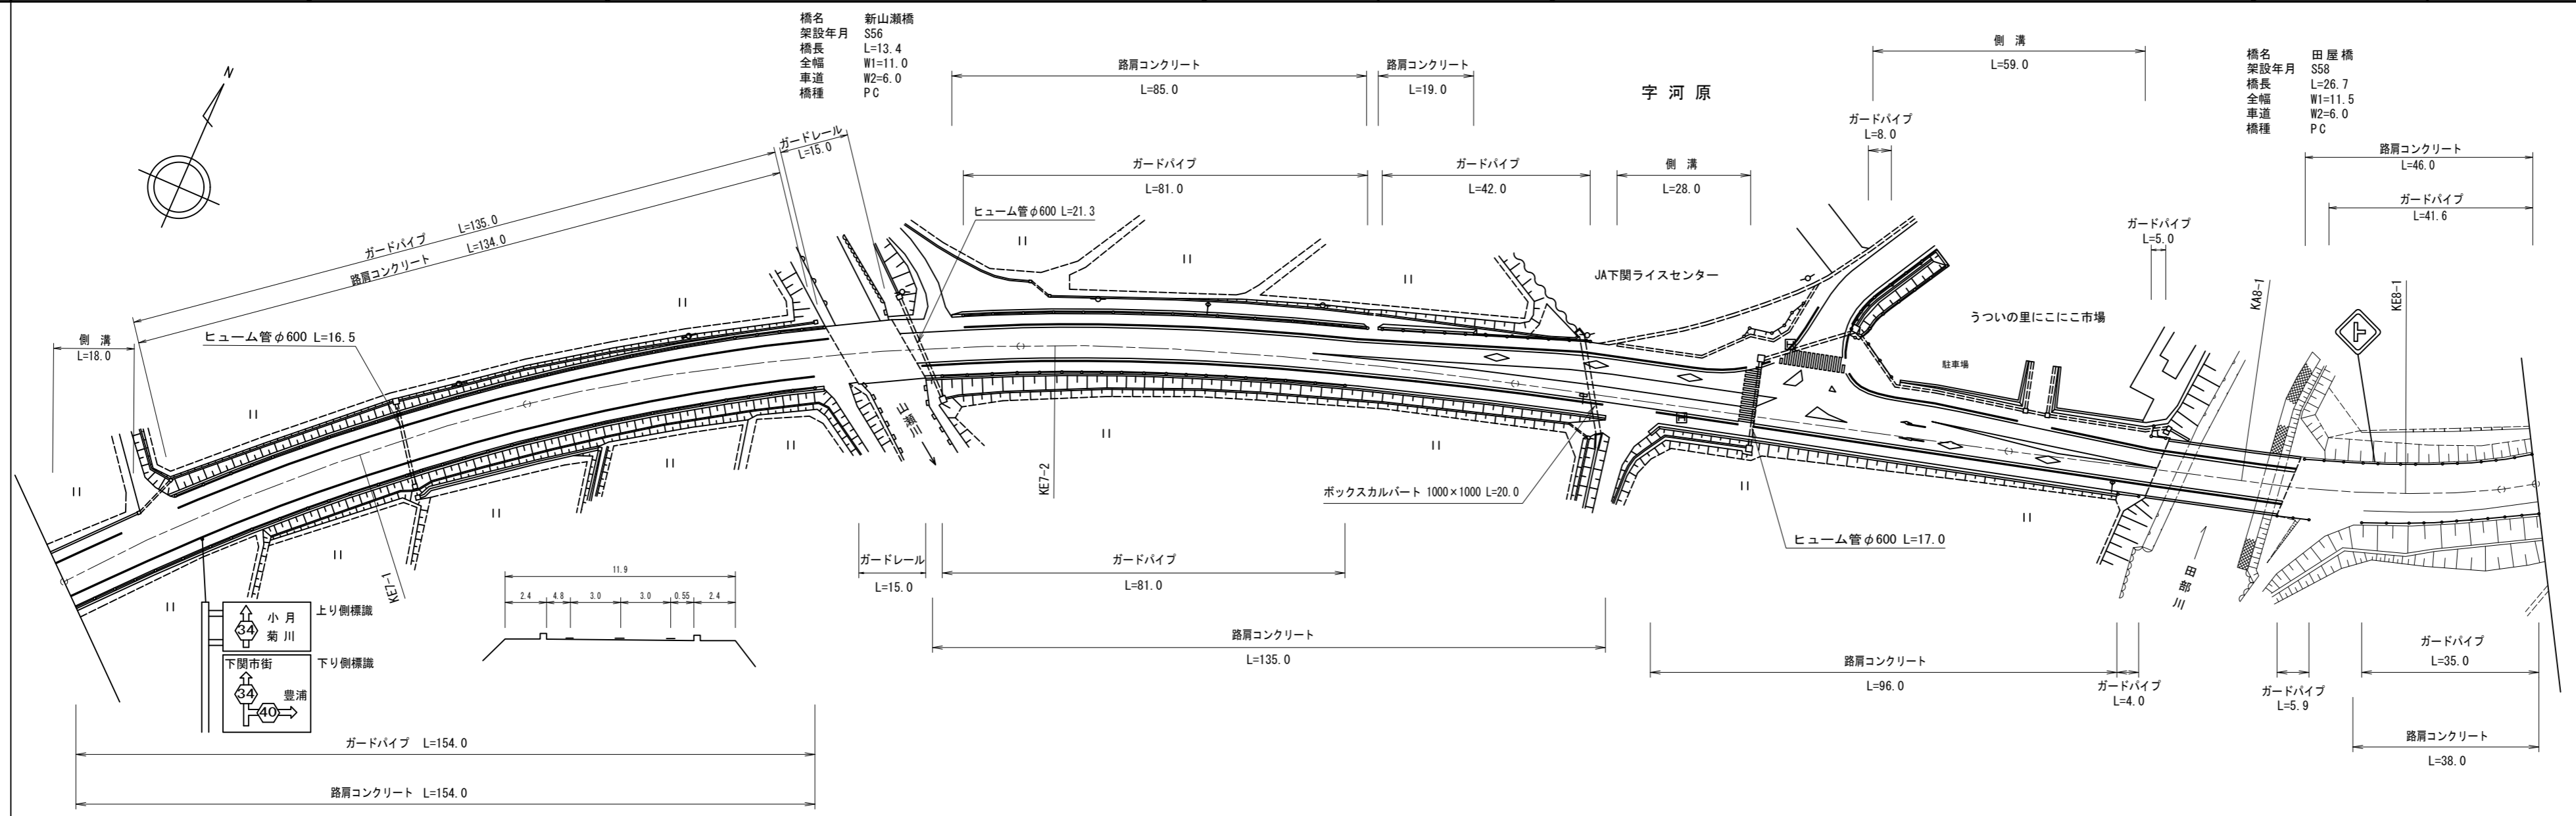

道路台帳修正履歴

カルテ番号	修正内容	調整年月日	業者名
	転記	2001.03.15	天野測量
2010-11-004	ベクタ変換	2011.03.31	天野測量
2014-11-001	現道拡幅	2015.03.31	天野測量

区間	番号																													
	1	2	3	4	5	6	7	8	9	10	11	12	13	14	15	16	17	18	19	20	21	22	23	24	25	26				
点間	19.0		81.0		64.0	13.4	22.6		66.0	10.0	10.0	6.9	6.9	7.0	12.0	17.1	9.0	25.7	4.9	8.2	10.0	6.1	8.5	9.0	9.0	3.5	26.7	43.3	7.0	
全幅員内訳	全幅員	11.9	11.9	11.9	11.9	11.9	11.9	11.9	11.5	11.9	12.4	12.8	13.2	13.7	14.1	14.6	14.7	20.5	20.0	19.3	19.8	14.7	14.6	14.1	13.7	13.2	13.3	11.9	11.9	
	車道	6.0	6.0	6.0	6.0	6.0	6.0	6.0	6.1	6.5	7.0	7.4	7.8	8.3	8.7	8.8	8.8	8.8	8.8	8.8	8.8	8.8	8.8	8.8	8.8	8.8	8.8	6.0	6.0	
	歩道	2.4	2.4	2.4	2.4	2.4	2.4	2.4	2.2	2.2	2.2	2.2	2.2	2.2	2.2	2.2	2.7	2.0	2.0	2.2	2.2	2.2	2.2	2.2	2.2	2.2	2.2	2.2	2.4	2.4
	左側	0.55	0.55	0.55	0.55	0.55	0.55	0.55	0.5	0.5	0.5	0.5	0.5	0.5	0.5	0.5	0.5	0.5	0.5	0.5	0.5	0.5	0.5	0.5	0.5	0.5	0.5	0.5	0.55	0.55
	右側	0.55	0.55	0.55	0.55	0.55	0.55	0.55	0.5	0.5	0.5	0.5	0.5	0.5	0.5	0.5	0.5	0.5	0.5	0.5	0.5	0.5	0.5	0.5	0.5	0.5	0.5	0.5	0.55	0.55
側溝	0.6	0.6													0.0	0.0	0.0	0.0	0.0	0.0	0.0	0.0	0.0	0.0	0.0	0.0	0.0			
主要						11085-0																				11086-0				
路面	AS																												AS	
舗装		1	2	3	4	5	6	7	8	9	10	11																		
区間		100.0	64.0	13.4	22.6	66.0	34.0	100.0	30.0	26.7	43.3	7.0																		

路線名	主要地方道下関長門線
図面名	203411029-00
作成年月日	2015年3月31日
縮尺	1/1000
図面番号	029-00
事務所名	下関土木建築事務所