


標題	路線コード	034	図面コード	032-00	路線名	主要地方道下関長門線	県名	山口県	地名	下関市大字内日下	図面番号	32	① 現道 2 現道(分離) 3 旧道 4 新道 5 専用自歩道
----	-------	-----	-------	--------	-----	------------	----	-----	----	----------	------	----	---------------------------------

平面図  
縮尺千分の一

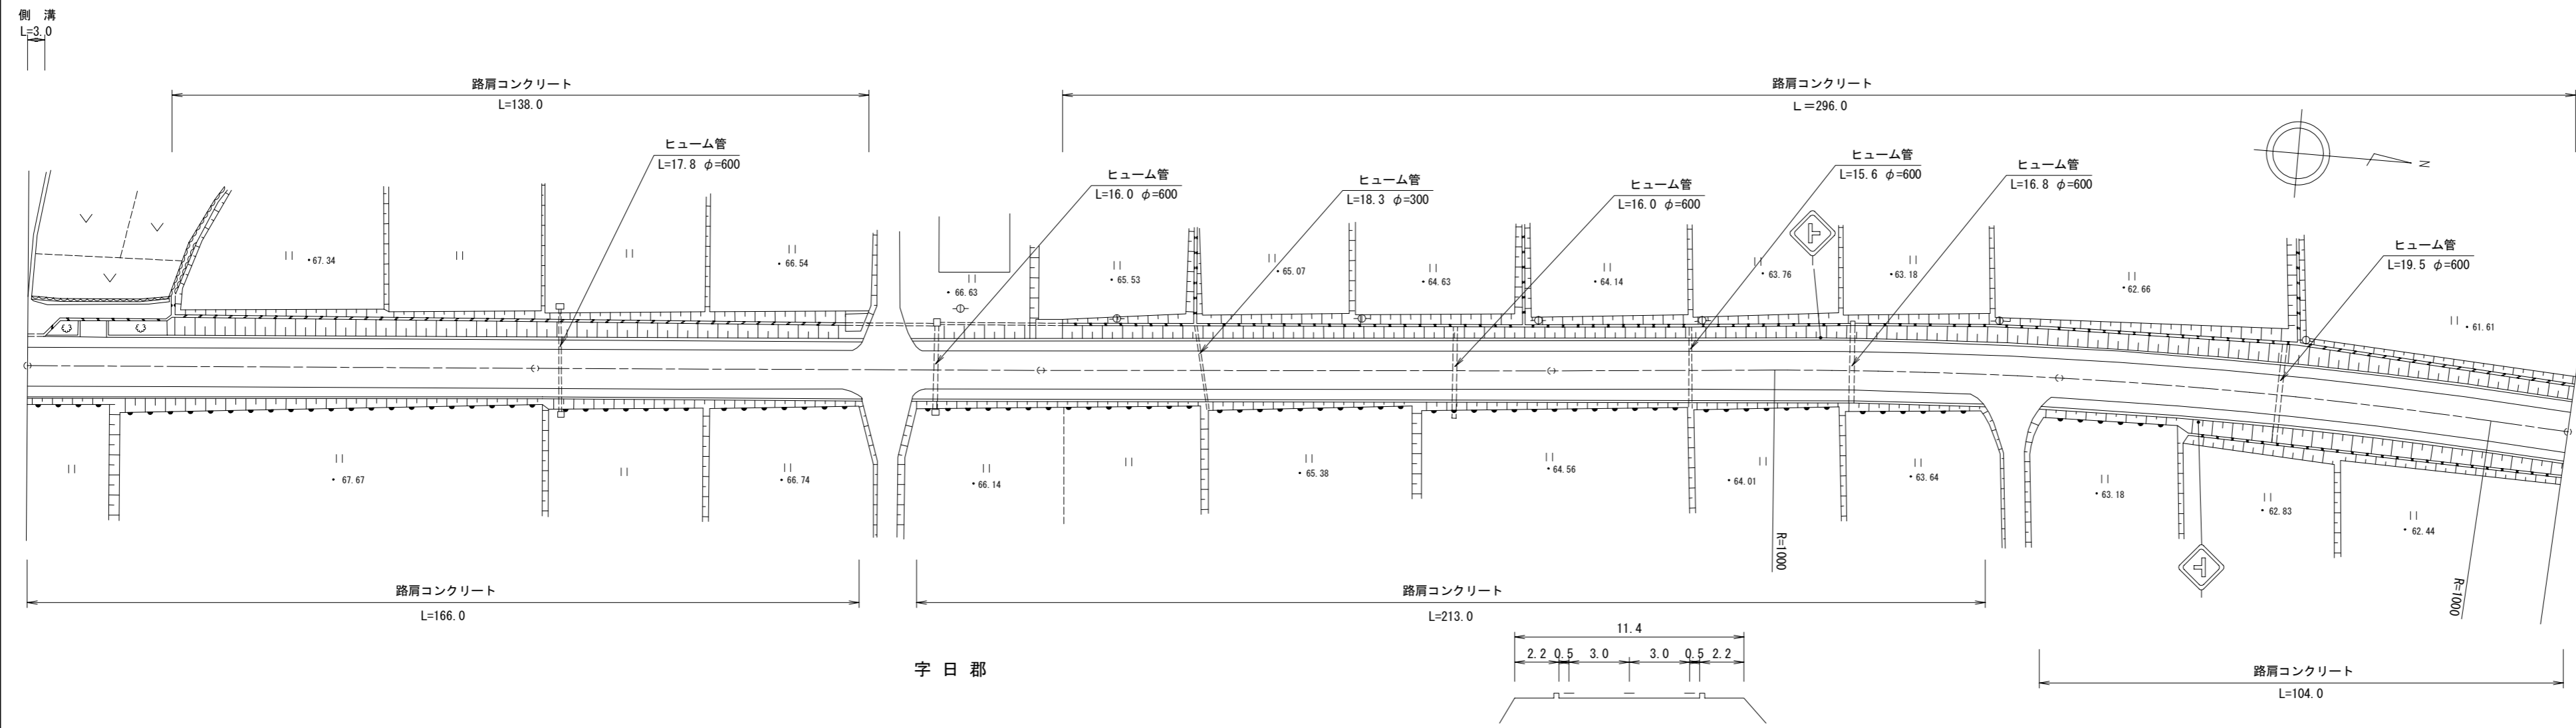

道路台帳修正履歴

カルテ番号	修正内容	調整年月日	業者名
	転記	1999.03.20	天野測量
2010-11-004	ベクタ変換	2011.03.31	天野測量

区間	番号	1	2	3	4	5	6	
点間	距離	3.0	97.0	100.0	100.0	100.0	100.0	100.0
全幅員内訳	全幅員	11.4	11.4	11.4	11.4	11.4	11.4	11.4
	車道	6.0	6.0	6.0	6.0	6.0	6.0	6.0
	歩道	2.2	2.2	2.2	2.2	2.2	2.2	2.2
	路肩	0.5	0.5	0.5	0.5	0.5	0.5	0.5
	中央分離帯	0.5	0.5	0.5	0.5	0.5	0.5	0.5
側溝	左側	0.0						
側溝	右側	0.0						
その他								
主要	工作物							
路面	種別	AS						AS
舗装	区間	1	2	3	4	5		
	番号	100.0	100.0	100.0	100.0	100.0		

路線名	主要地方道下関長門線
図面名	203411032-00
作成年月日	2011年3月31日
縮尺	1/1000
図面番号	032-00
事務所名	下関土木建築事務所